


Схема расположения границ публичного сервитута

Система координат: МСК-45, Зона 2	
Площадь земельного участка:	481 кв.м,
в т. ч. в границах ЗУ с КН 45:26:070402:1100	142 кв.м,
в границах ЗУ с КН 45:26:070402:159	48 кв.м,
в границах ЗУ с КН 45:26:070402:16	175 кв.м,
в границах ЗУ с КН 45:26:070402:19	88 кв.м,
в границах КК с КН 45:26:070402	28 кв.м.

Описание характерных точек

№	X	Y
1	509061,58	2273775,43
2	509057,32	2273766,81
3	509003,91	2273767,25
4	509000,01	2273761,57
5	508997,73	2273762,37
6	508994,92	2273754,33
7	509002,50	2273751,69
8	509002,91	2273752,90
9	509034,74	2273744,47
10	509035,77	2273748,34
11	509004,21	2273756,70
12	509005,24	2273759,73
13	509003,92	2273760,19
14	509006,01	2273763,23
15	509059,80	2273762,79
16	509065,62	2273774,56
1	509061,58	2273775,43

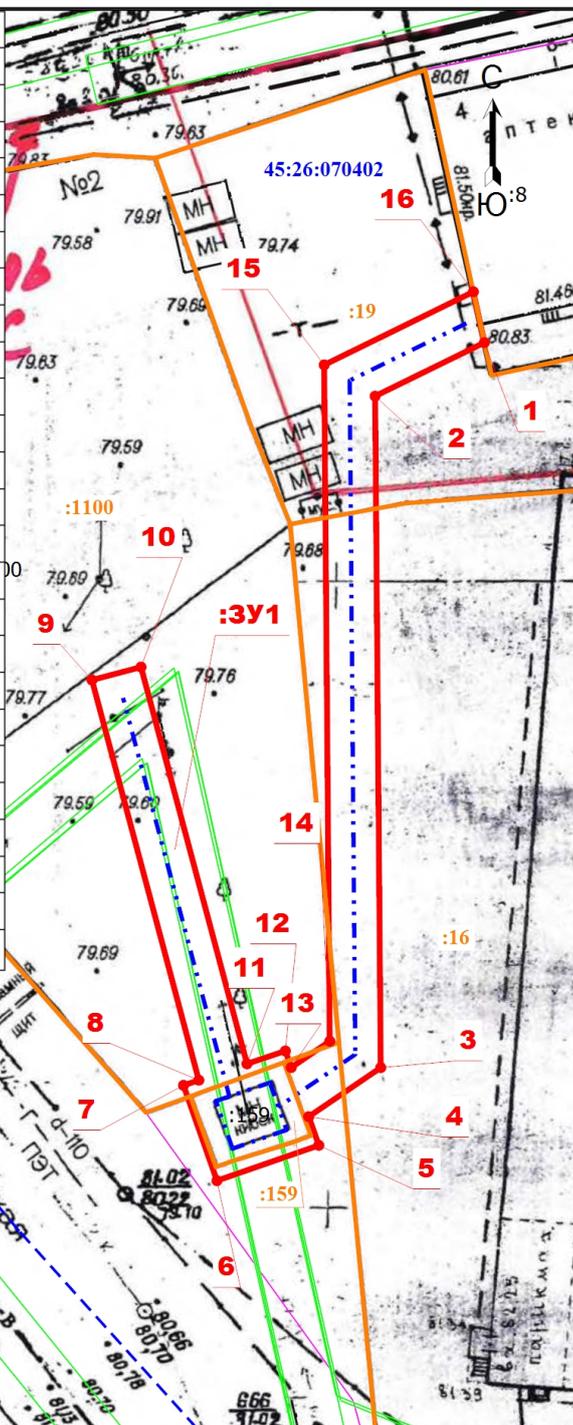

Масштаб 1:600

Условные обозначения

<p>— - Проектные границы публичного сервитута</p> <p>:ЗУ1 - Обозначение проектных границ публичного сервитута</p> <p>• - Характерная точка границы публичного сервитута, сведения о которой отсутствуют в ЕГРН, местоположение которой определено при кадастровых работах (новая характерная точка)</p> <p>1 - Обозначение новой характерной точки проектных границ публичного сервитута</p> <p>45:26:070406 - Номер кадастрового квартала</p> <p>— - Граница территориальной зоны</p> <p>— - Граница зоны с особыми условиями</p>	<p>— - Часть границы, сведения ЕГРН о которой позволяют однозначно определить ее положение на местности</p> <p>:8 - Кадастровый номер земельного участка</p> <p>- - - - Граница кадастрового квартала</p> <p>— - Граница земельного участка, в отношении которого испрашивается публичный сервитут</p> <p>:898 - Обозначение границы земельного участка, в отношении которого испрашивается публичный сервитут</p> <p>- - - - Проектное местоположение инженерного сооружения (КЛ-10 кВ, ТП-10/0,4кВ, 2 КЛ-0,4кВ)</p>
---	---