

**СХЕМА РАСПОЛОЖЕНИЯ ГРАНИЦ ПУБЛИЧНОГО СЕРВИТУТА
НА КАДАСТРОВом ПЛАНЕ ТЕРРИТОРИИ**

Утверждена

Площадь сервитута: 1342 кв.м

Категория земель: Земли населённых пунктов


Местоположение: Курганская область, г. Шадринск, ул. Алексея Рылкина, 7

Сведения о земельных участках, границы которых содержатся в ЕГРН, предполагаемых для обременения публичным сервитутом

№ п/п	Кадастровый номер	Разрешенное использование	Площадь земельного участка	Местоположение земельного участка	Обозначение части	Площадь зоны установления публичного сервитута кв.м
1	45:26:000020:5180	территория общего пользования (размещение улично-дорожной сети)	104929.00	Курганская область г. Шадринск	:5180 чу:1	1336
2	45:26:040304				331 чу:1	6
Общая площадь публичного сервитута:						1342

наименование документа об утверждении, включая наименование
органа государственной власти или органов местного
самоуправления, принявшего решение об утверждении схемы или
подписании соглашения о передаче в аренду земельных участков

от _____ № _____

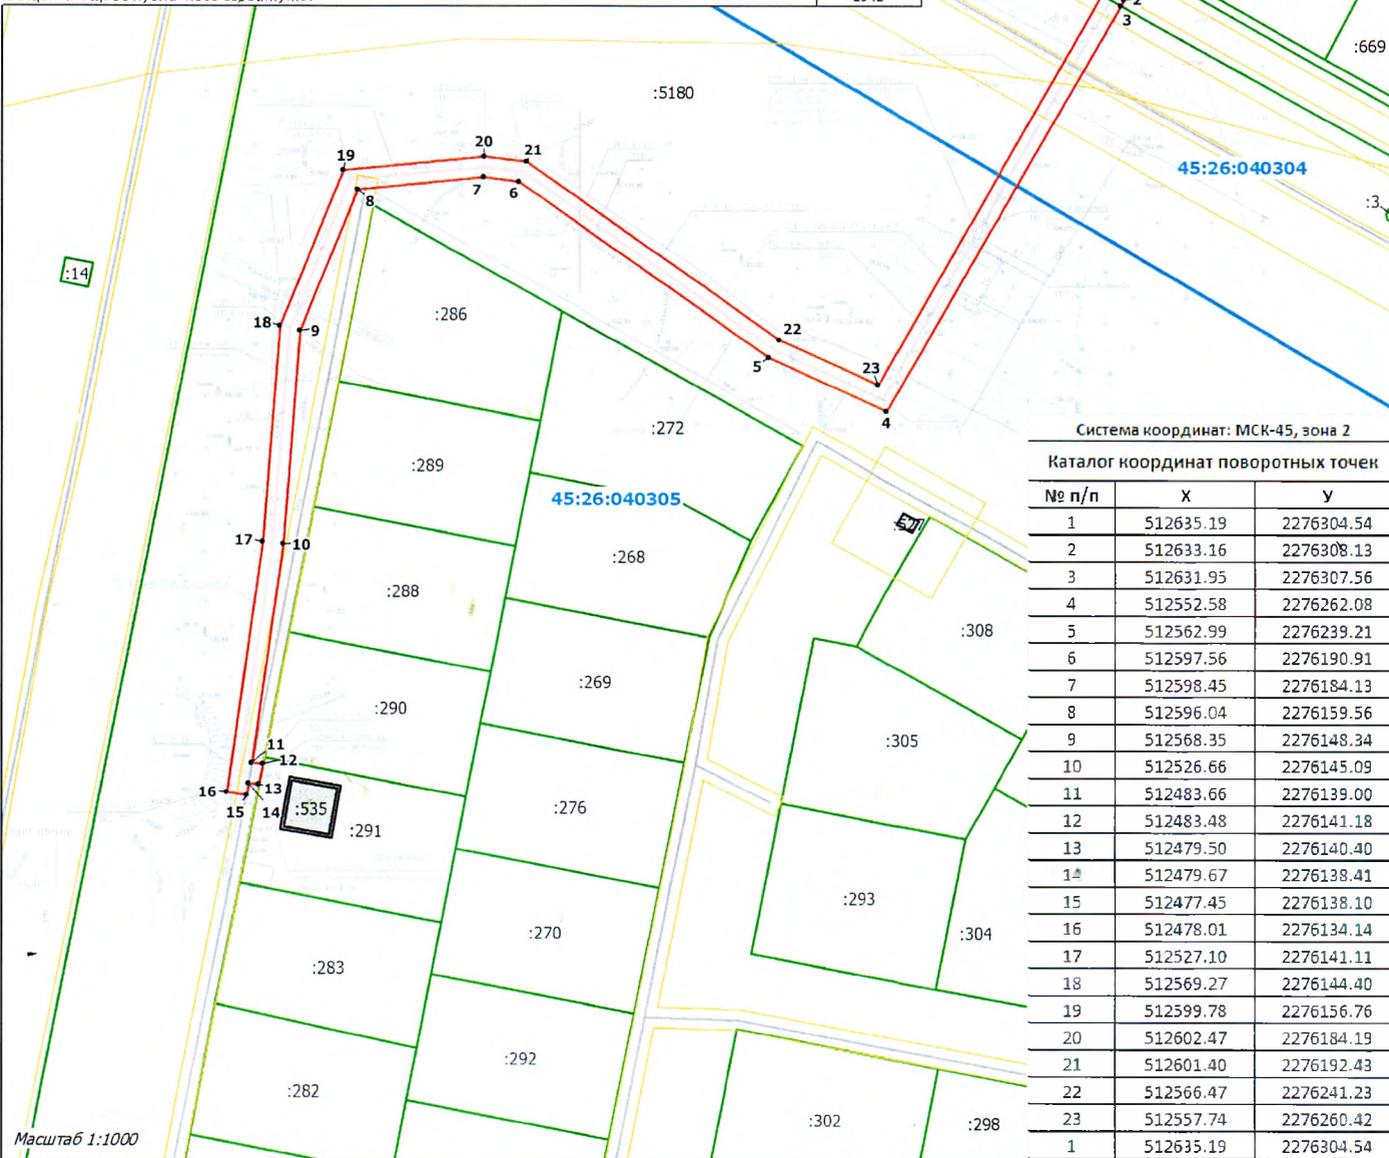

Система координат: МСК-45, зона 2

№ п/п	X	Y
1	512635.19	2276304.54
2	512633.16	2276308.13
3	512631.95	2276307.56
4	512552.58	2276262.08
5	512562.99	2276239.21
6	512597.56	2276190.91
7	512598.45	2276184.13
8	512596.04	2276159.56
9	512568.35	2276148.34
10	512526.66	2276145.09
11	512483.66	2276139.00
12	512483.48	2276141.18
13	512479.50	2276140.40
14	512479.67	2276138.41
15	512477.45	2276138.10
16	512478.01	2276134.14
17	512527.10	2276141.11
18	512569.27	2276144.40
19	512599.78	2276156.76
20	512602.47	2276184.19
21	512601.40	2276192.43
22	512566.47	2276241.23
23	512557.74	2276260.42
1	512635.19	2276304.54

Масштаб 1:1000

- УСЛОВНЫЕ ОБОЗНАЧЕНИЯ:**
- 45:26:040304 - граница и обозначение кадастрового квартала
 - :291 - граница и обозначение земельного участка, включенная в ЕГРН
 - граница зоны с особыми условиями использования территории
 - граница ОКС, включенная в ЕГРН
 - граница публичного сервитута
 - 1 - обозначение характерной точки публичного сервитута