


# Схема расположения границ публичного сервитута

Объект для которого устанавливается публичный сервитут:

Строительство КЛ-0,4 кВ от ТП-517 до РЩ-0,4 кВ нежилого помещения, г. Шадринск, ул. Комсомольская, д. 15

Местоположение публичного сервитута:

Российская Федерация, Курганская область, г. Шадринск

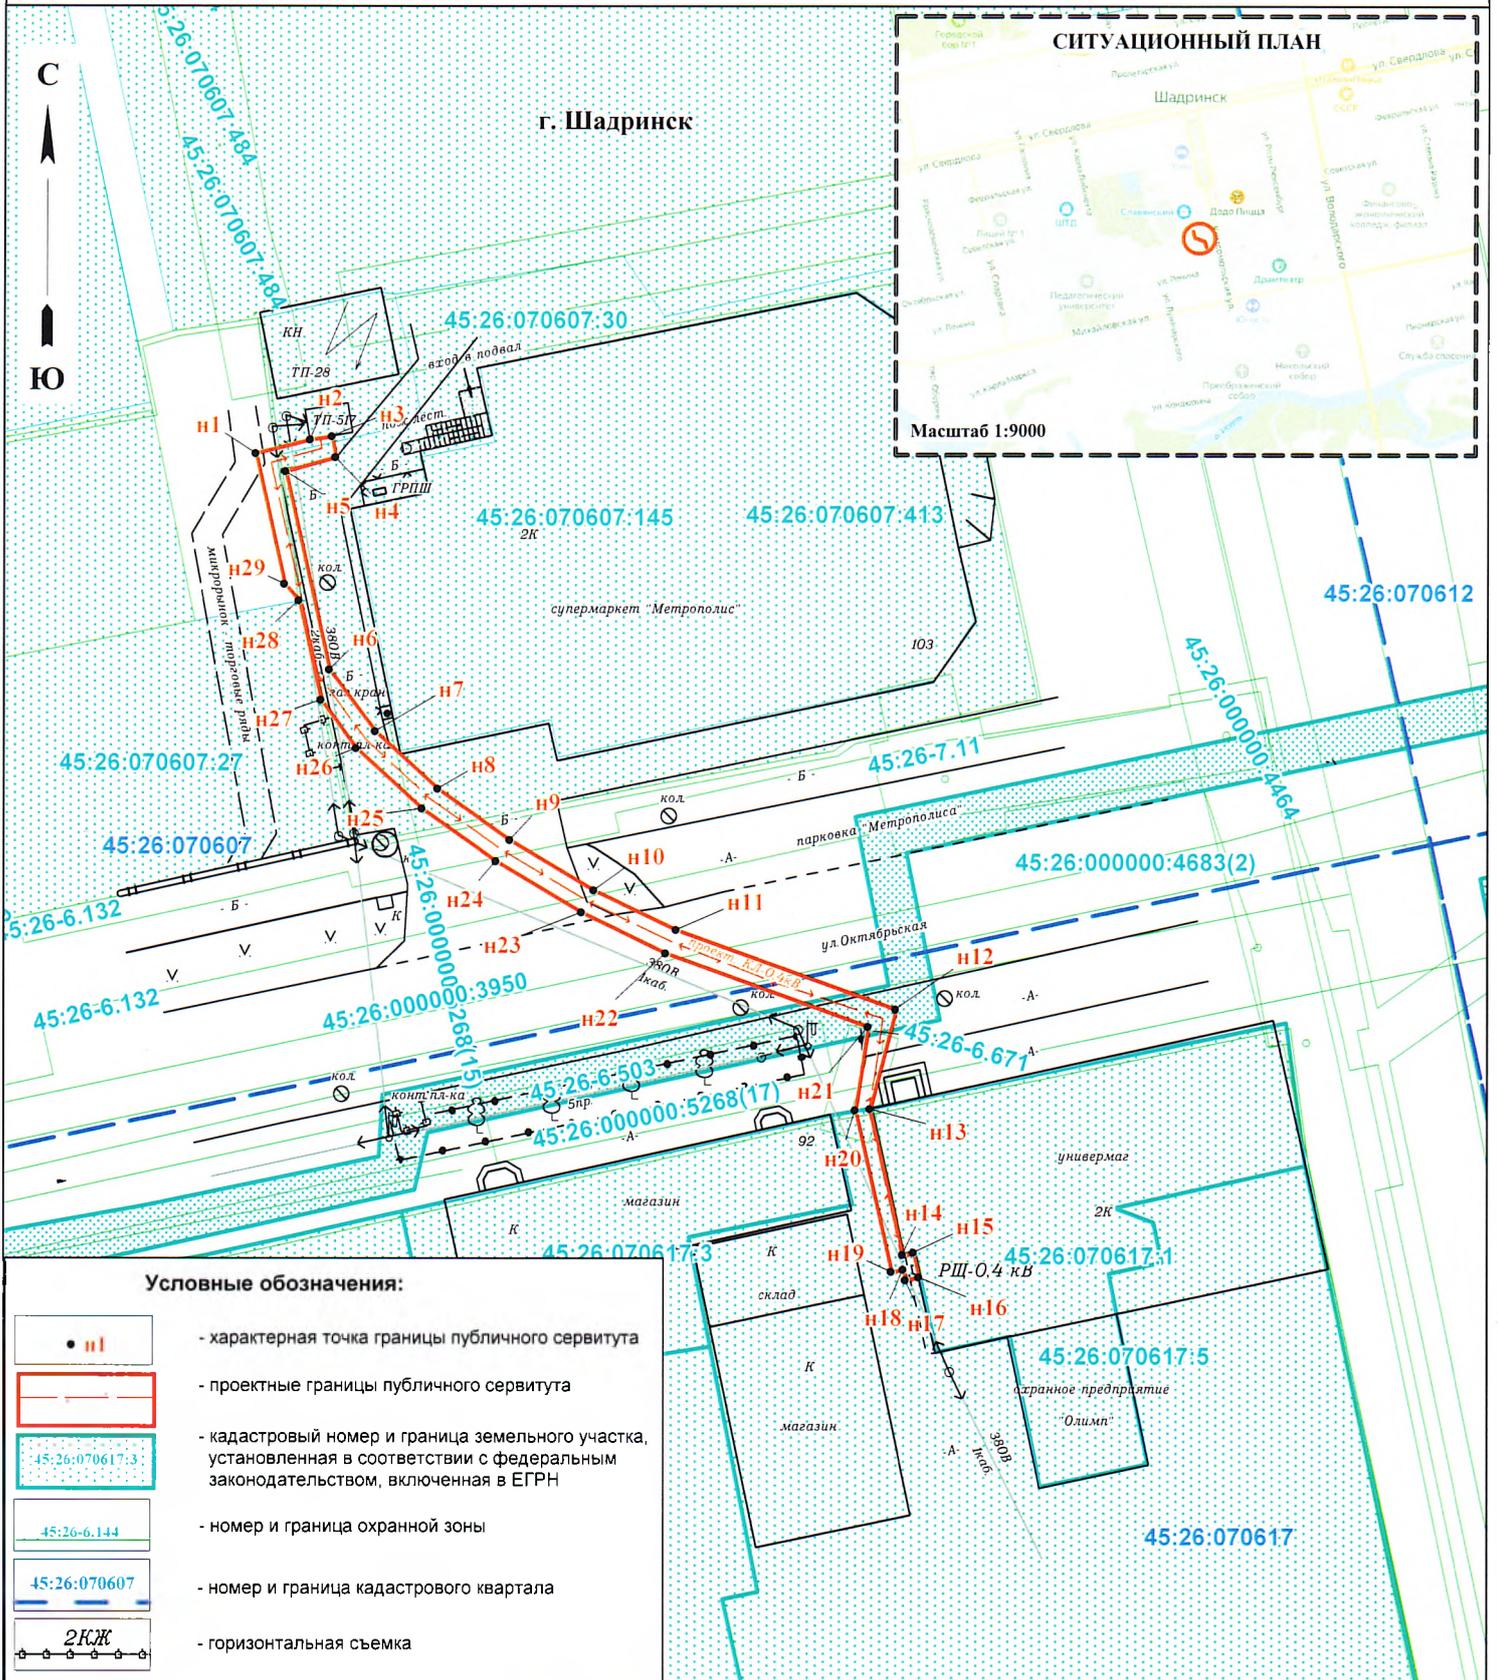

Исполнитель: ООО "СУЭС"			Д.Э. Бочагов	
Геодезист				
Лист 1	Листов 1	Масштаб 1: 600	Подпись:	Дата: 20.01.2025 г.