


Зп 484/2/шас

Схема расположения границ публичного сервитута

Объект, для которого устанавливается публичный сервитут:
КЛ-0,4кВ от БКТГ-1502 г.Шадринск, ул.Свердлова, 132; ВЛ-0,4кВ от БКТГ-1502 г.Шадринск, ул.Свердлова, 132
Местоположение публичного сервитута: Российская Федерация, Курганская область, г.Шадринск, ул.Свердлова

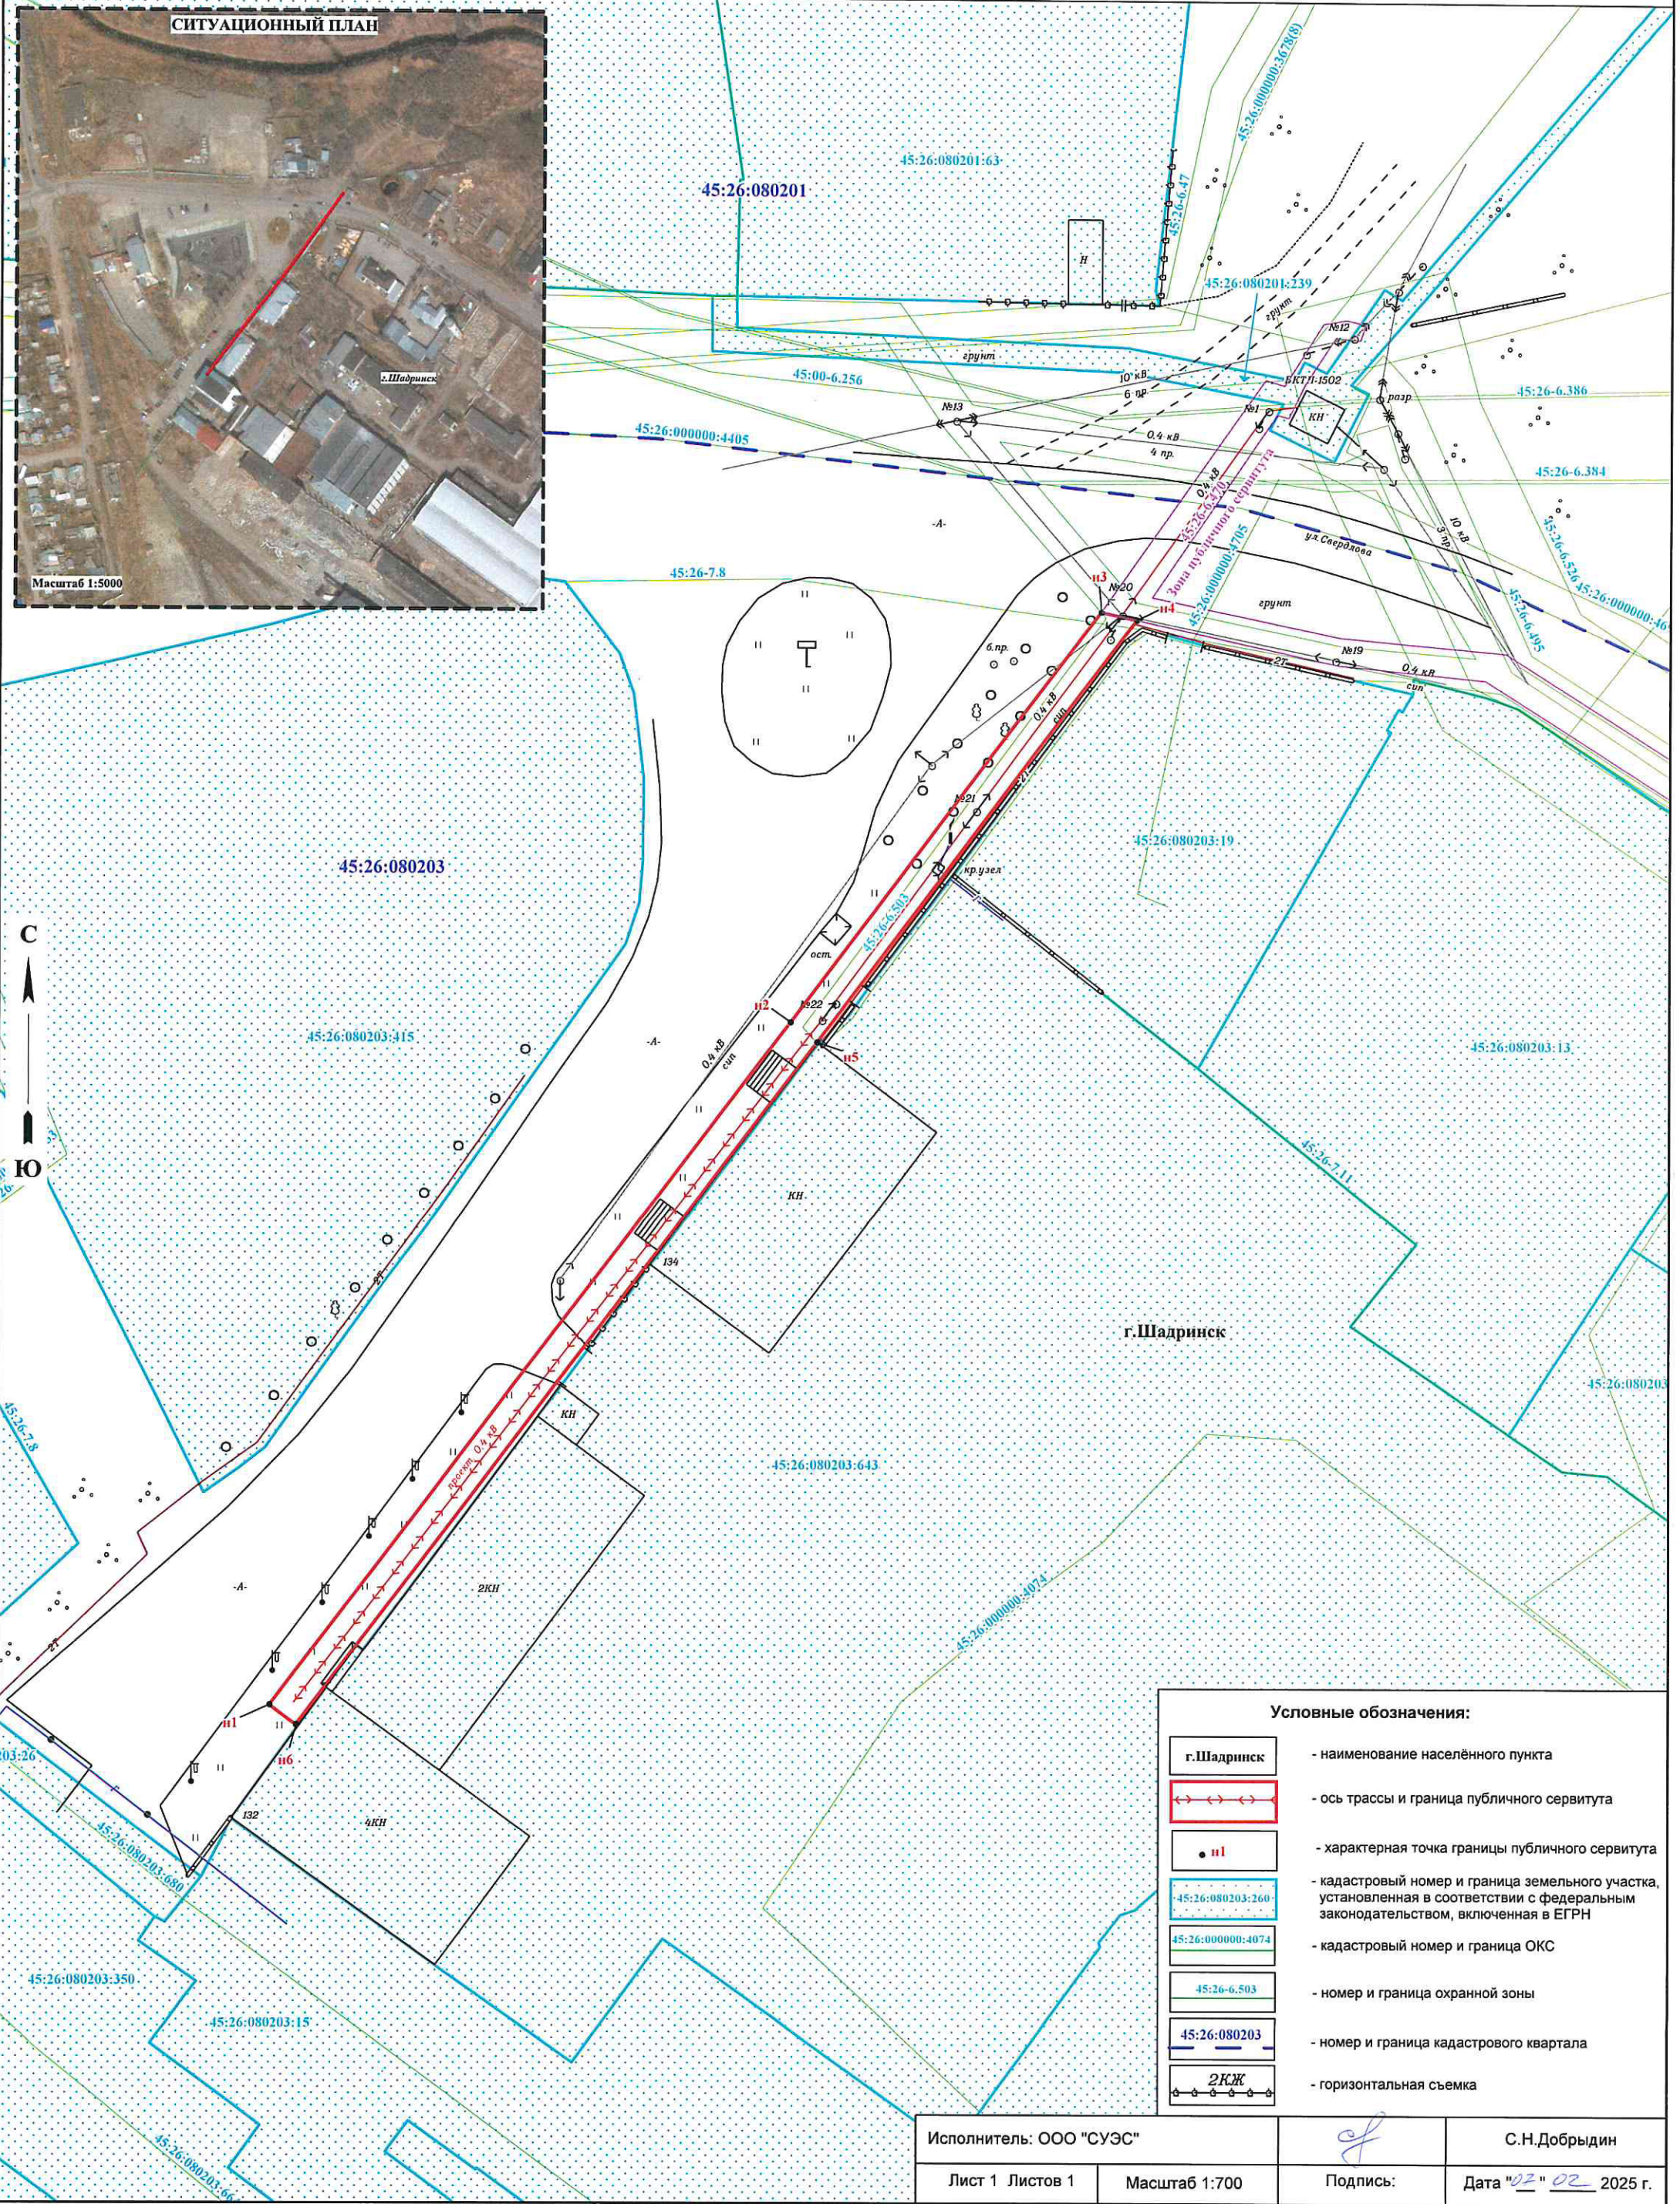

Условные обозначения:	
г.Шадринск	- наименование населённого пункта
	- ось трассы и граница публичного сервитута
	- характерная точка границы публичного сервитута
45:26:080203:260	- кадастровый номер и граница земельного участка, установленная в соответствии с федеральным законодательством, включенная в ЕГРН
45:26:000000:4074	- кадастровый номер и граница ОКС
45:26-6.503	- номер и граница охранной зоны
45:26:080203	- номер и граница кадастрового квартала
2КЖ	- горизонтальная съемка

Исполнитель: ООО "СУЭС"			С.Н.Добрыдин
Лист 1	Листов 1	Масштаб 1:700	Дата 02.02.2025 г.

Описание границ публичного сервитута

Местоположение публичного сервитута: Российская Федерация, Курганская область, г.Шадринск, ул.Свердлова

Система координат - МСК-45, зона 2

Метод определения координат - Метод спутниковых геодезических измерений (определений)

Земельные участки: -			
Кадастровый квартал: 45:26:080203			
Площадь публичного сервитута – 666 кв.м. в том числе:			
45:26:080203 - 666 кв.м.			
Обозначение характерных точек границ	Координаты, м		Средняя квадратическая погрешность положения характерной точки (Mt), м
	X	Y	
1	2	3	4
н1	509179.10	2276807.85	0.10
н2	509261.45	2276870.33	0.10
н3	509311.14	2276907.51	0.10
н4	509310.19	2276911.80	0.10
н5	509259.03	2276873.52	0.10
н6	509176.68	2276811.04	0.10
н1	509179.10	2276807.85	0.10