

Утверждена
Администрацией города Шадринска

(наименование документа об утверждении, включая наименования органов государственной власти или



органов местного самоуправления, принявших решение об утверждении схемы или

подписавших соглашение о перераспределении земельных участков)

от _____ № _____

**Схема расположения земельного участка или земельных
участков на кадастровом плане территории**

Условный номер земельного участка _____ (указывается в случае, если предусматривается образование двух и более земельных участков)		
Площадь земельного участка _____ 1 164 м² (указывается проектная площадь образуемого земельного участка, вычисленная с использованием федеральной государственной географической информационной системы, обеспечивающей функционирование национальной системы пространственных данных, которой является федеральная государственная географическая информационная система "Единая цифровая платформа "Национальная система пространственных данных" (далее - информационная система), или иных технологических и программных средств с округлением до 1 квадратного метра. Указанное значение площади земельного участка может быть уточнено при проведении кадастровых работ не более чем на десять процентов)		
Обозначение характерных точек границ	Координаты, мск-45 зона 2, м (указываются в случае подготовки схемы расположения земельного участка с использованием информационной системы или иных технологических и программных средств. Значения координат, полученные с использованием указанных технологических и программных средств, указываются с округлением до 0,01 метра)	
	X	Y
1	2	3
н1	508 275,61	2 278 978,99
н2	508 306,48	2 279 005,28
н3	508 288,17	2 279 026,78
н4	508 256,60	2 279 000,85
н1	508 275,61	2 278 978,99

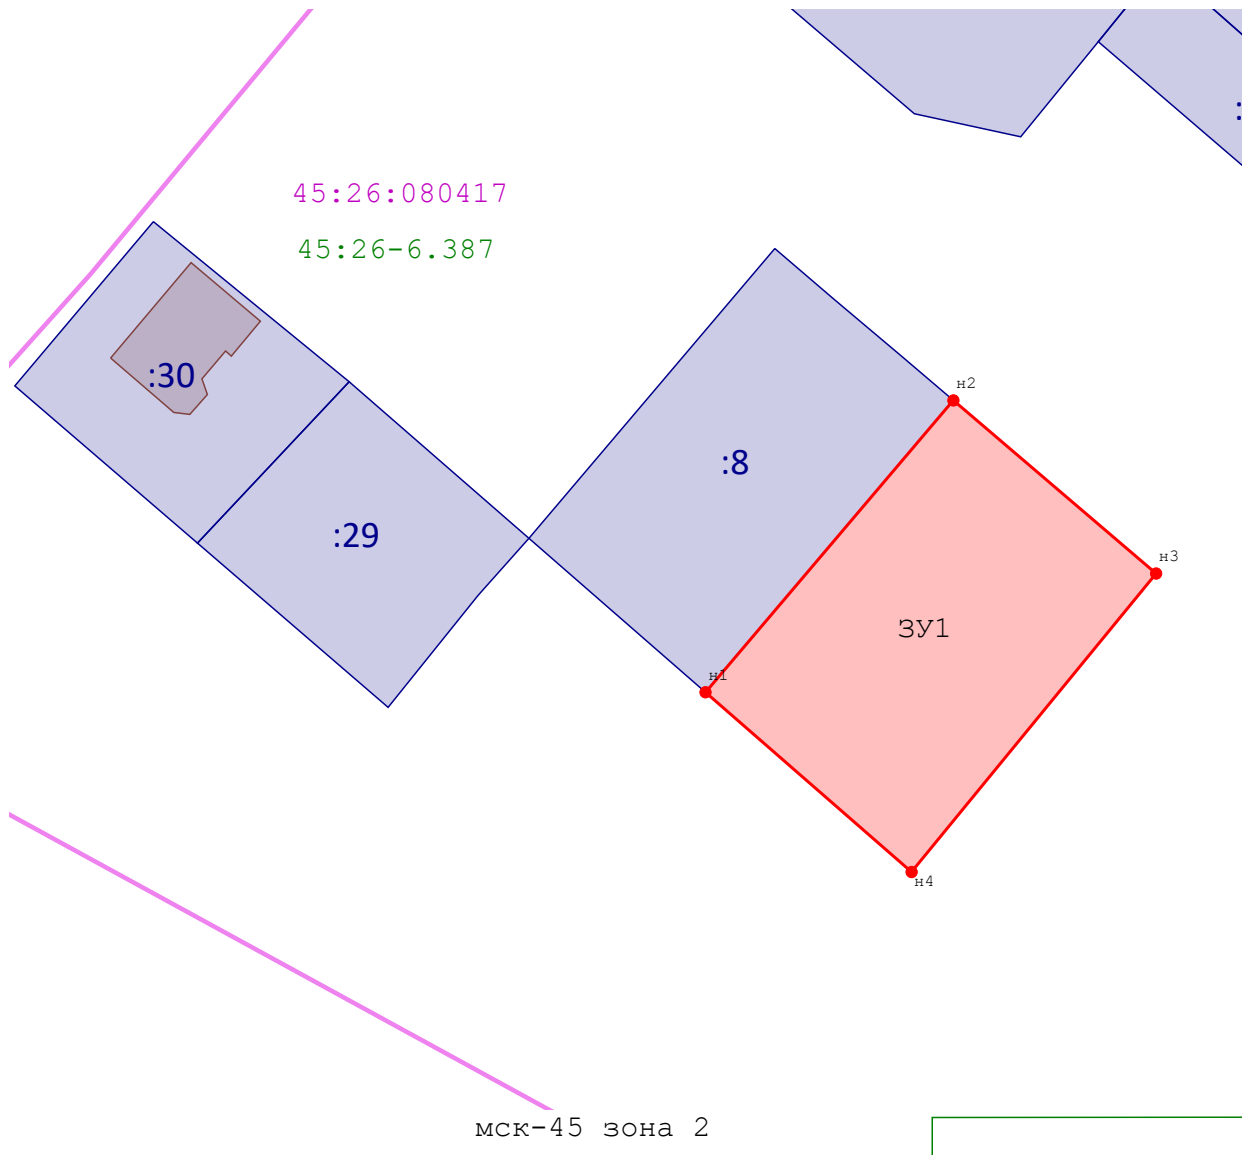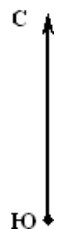


МСК-45 зона 2

Масштаб 1:800


Условные обозначения:



- Кадастровый номер земельного участка

 


- Земельный участок, включенный в ЕГРН

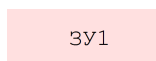

- Обозначение образуемого земельного участка



- Вновь образованная часть границы, сведения о которой достаточны для определения ее местоположения

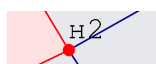

- Образуемая точка, сведения о которой позволяют однозначно определить ее местоположение



- границы территориальной зоны, зоны с особыми условиями территории (ЗООУИТ)



- Границы кадастрового квартала



- границы ОКС

- Номер кадастрового квартала

45:26:080417

45:26-6.387

- обозначение территориальной зоны, ЗООУИТ