


Схема расположения границ публичного сервитута

Объект для которого устанавливается публичный сервитут:
ВЛИ-0,4кВ от КТП-744 г.Шадринск, ул.Заговеньева,11 (Инв.№ 205004635)

Местоположение публичного сервитута:
Российская Федерация, Курганская область, г. Шадринск

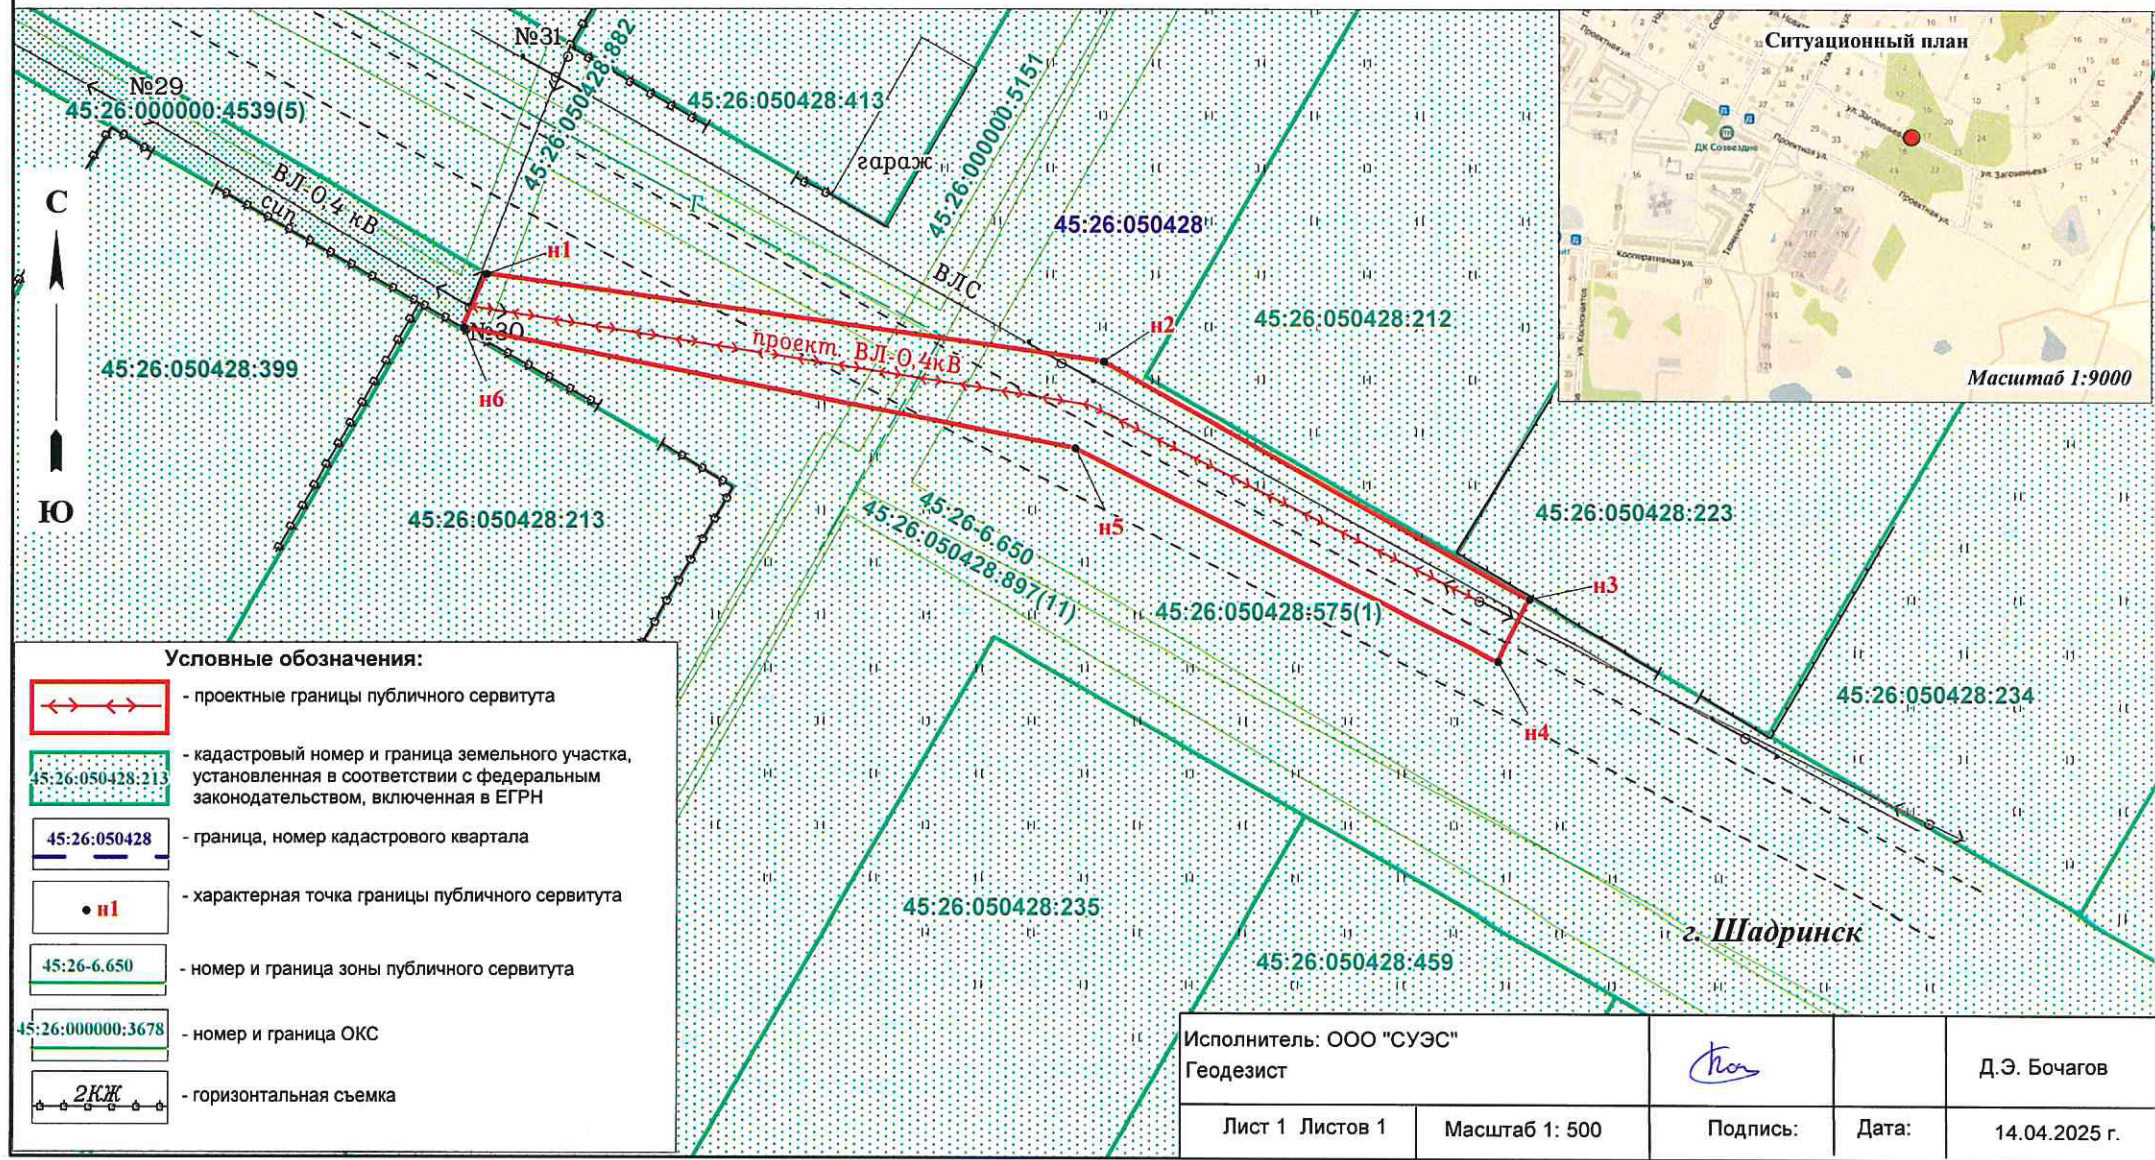

- Условные обозначения:**
- проектные границы публичного сервитута
 - кадастровый номер и граница земельного участка, установленная в соответствии с федеральным законодательством, включенная в ЕГРН
 - граница, номер кадастрового квартала
 - характерная точка границы публичного сервитута
 - номер и граница зоны публичного сервитута
 - номер и граница ОКС
 - горизонтальная съемка

Исполнитель: ООО "СУЭС"				Д.Э. Боцагов
Геодезист				
Лист 1	Листов 1	Масштаб 1: 500	Подпись:	Дата:
				14.04.2025 г.

Описание границ публичного сервитута

Местоположение публичного сервитута: Российская Федерация, Курганская область, г. Шадринск

Система координат - МСК-45, зона 2

Метод определения координат - Метод спутниковых геодезических измерений (определений)

Земельные участки: 45:26:050428:575 Кадастровый квартал: 45:26:050428			
Площадь публичного сервитута – 370 кв.м, в том числе: 45:26:050428:575 – 370 кв.м Кадастровый квартал: 45:26:050428 -			
Обозначение характерных точек границ	Координаты, м		Средняя квадратическая погрешность положения характерной точки (Mt), м
	X	Y	
1	2	3	4
н1	511269.49	2278844.44	0.10
н2	511263.71	2278885.37	0.10
н3	511247.86	2278913.60	0.10
н4	511243.79	2278911.56	0.10
н5	511257.93	2278883.51	0.10
н6	511265.94	2278842.92	0.10
н1	511269.49	2278844.44	0.10