


Схема расположения границ публичного сервитута

Объект, для которого устанавливается публичный сервитут: ВЛ-0,4кВ от КТП-1204 г. Шадринск, ул. Автомобилистов
Площадь: 2757 кв.м;
Местоположение публичного сервитута: Курганская область, г. Шадринск, ул. Автомобилистов

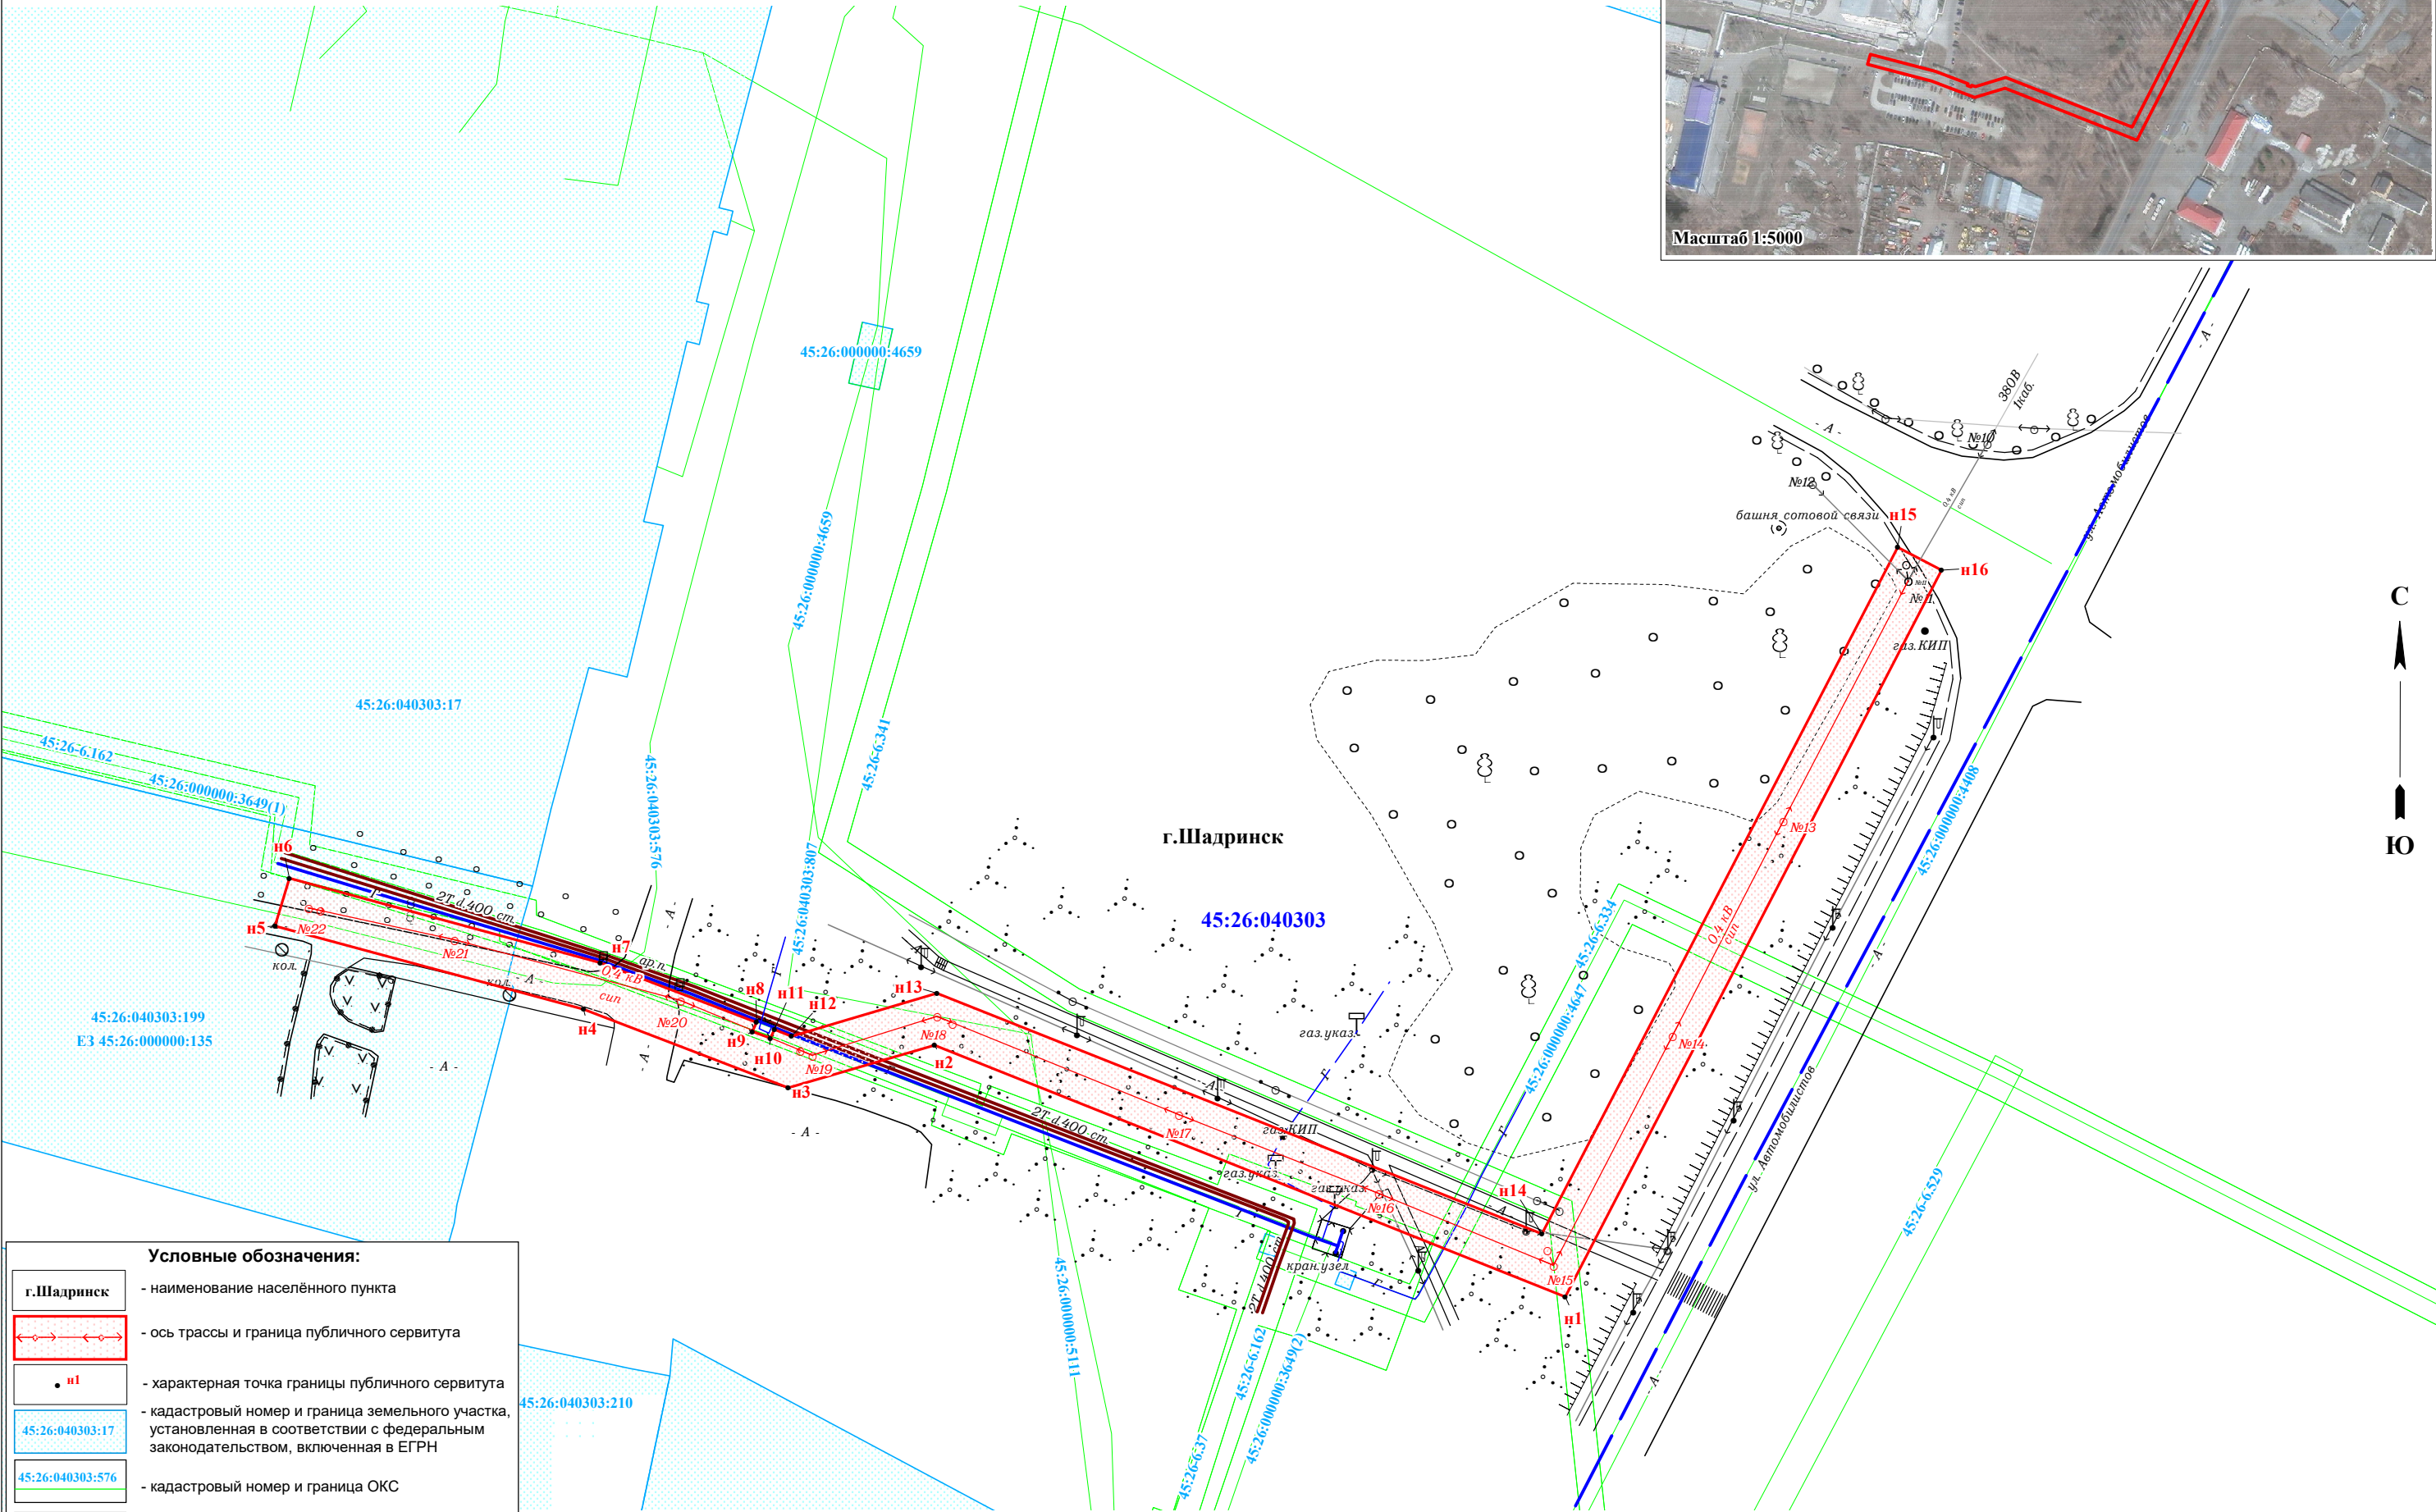

Условные обозначения:

г.Шадринск	- наименование населённого пункта
	- ось трассы и граница публичного сервитута
• n1	- характерная точка границы публичного сервитута
45:26:040303:17	- кадастровый номер и граница земельного участка, установленная в соответствии с федеральным законодательством, включенная в ЕГРН
45:26:040303:576	- кадастровый номер и граница ОКС
45:26-6.334	- реестровый номер и граница зоны с особыми условиями использования территории
45:26:040303	- номер и граница кадастрового квартала

Исполнитель: ООО "СУЭС"		А.А.Безответных	
Лист 1	Листов 1	Масштаб 1: 1000	Подпись:
		Дата " __ " ____ 2024 г.	

Описание границ публичного сервитута

Местоположение публичного сервитута: Курганская область, г. Шадринск, ул.Автомобилистов

Система координат - МСК-45, зона 2

Метод определения координат - Метод спутниковых геодезических измерений (определений)

Земельный участок: 45:26:000000:135

Кадастровый квартал: 45:26:040303

Площадь публичного сервитута – 2693 кв.м,
в том числе 45:26:000000:135 - 230 кв.м, 45:26:040303 -2463 кв.м.

Обозначение характерных точек границ	Координаты, м		Средняя квадратическая погрешность положения характерной точки (Mt), м
	X	Y	
1	2	3	4
н1	513588.22	2277863.68	0.10
н2	513631.45	2277764.30	0.10
н3	513619.86	2277741.55	0.10
н4	513637.08	2277665.65	0.10
н5	513644.89	2277667.42	0.10
н6	513628.30	2277740.49	0.10
н7	513640.29	2277764.04	0.10
н8	513598.50	2277860.10	0.10
н9	513707.75	2277918.60	0.10
н10	513703.98	2277925.65	0.10
н1	513588.22	2277863.68	0.10