


Схема расположения границ публичного сервитута


Объект, для которого устанавливается публичный сервитут: ВЛ-0,4кВ от ТП-392 (Лит. L42) ПС ШАА3 (Инв. №205004455)

Местоположение публичного сервитута: Российская Федерация, Курганская область, г.Шадринск, ул.Гагарина

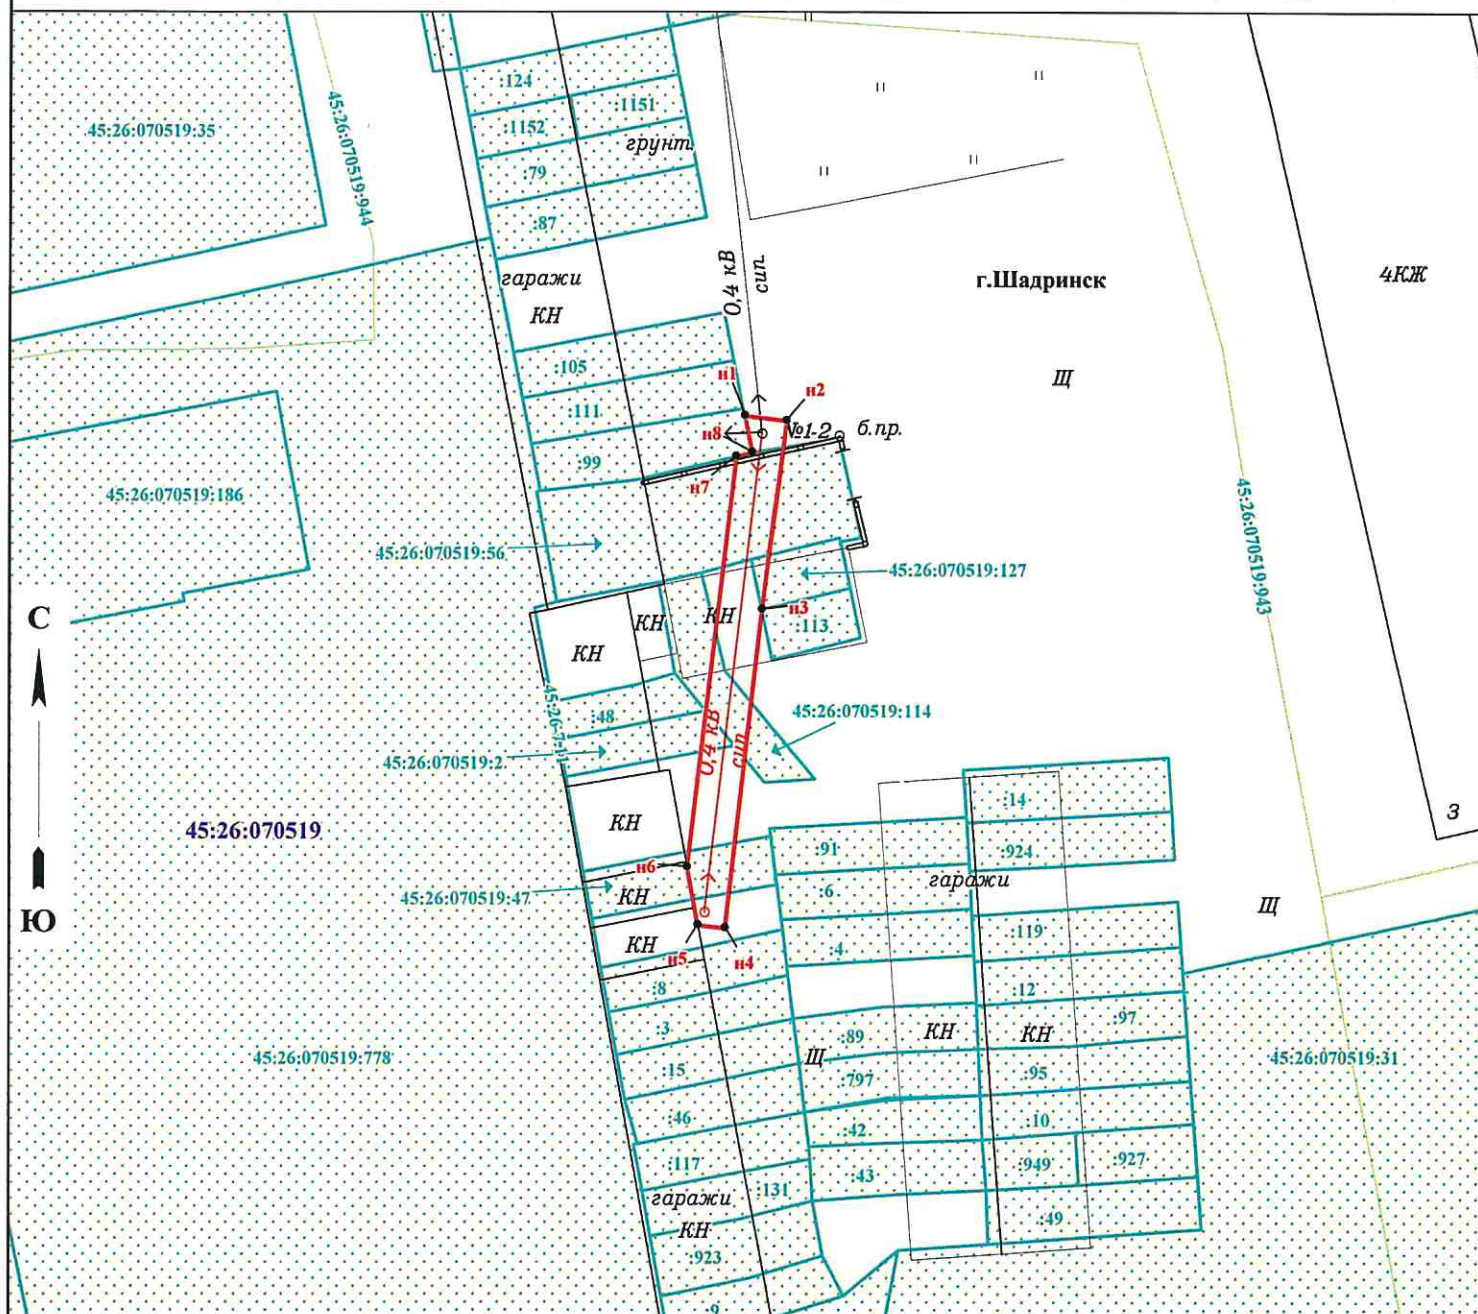

Условные обозначения:

г.Шадринск	- наименование населённого пункта
	- ось трассы и граница публичного сервитута
• n1	- характерная точка границы публичного сервитута
45:26:070519:47	- кадастровый номер и граница земельного участка, установленная в соответствии с федеральным законодательством, включенная в ЕГРН
45:26:070519:943	- кадастровый номер и граница ОКС
45:26-6.1958	- номер и граница охранной зоны
45:26:070519	- номер кадастрового квартала
2КЖ	- горизонтальная съемка

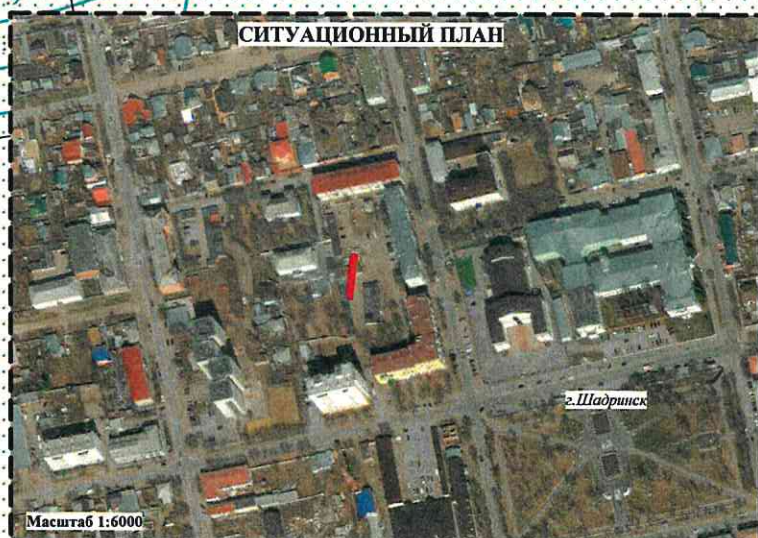

Исполнитель: ООО "СУЭС"

С.Н.Добрыдин

Лист 1 Листов 1

Масштаб 1:500

Подпись:

Дата "26" "05" 2025 г.

Описание границ публичного сервитута

Местоположение публичного сервитута: Российская Федерация, Курганская область, г.Шадринск, ул.Гагарина

Система координат - МСК-45, зона 2

Метод определения координат - Метод спутниковых геодезических измерений (определений)

Земельные участки: 45:26:070519:56, 45:26:070519:127, 45:26:070519:114, 45:26:070519:2, 45:26:070519:47

Кадастровый квартал: 45:26:070519

Площадь публичного сервитута – 96 кв.м. в том числе:

45:26:070519:56 - 22 кв.м., 45:26:070519:127 - 2 кв.м., 45:26:070519:114 - 12 кв.м., 45:26:070519:2 - 3 кв.м., 45:26:070519:47 - 9 кв.м., 45:26:070519 - 48 кв.м.

Обозначение характерных точек границ	Координаты, м		Средняя квадратическая погрешность положения характерной точки (Mt), м
	X	Y	
1	2	3	4
н1	508263.46	2274292.89	0.10
н2	508263.13	2274295.64	0.10
н3	508250.65	2274294.05	0.10
н4	508229.49	2274291.58	0.10
н5	508229.71	2274289.77	0.10
н6	508233.55	2274289.05	0.10
н7	508260.77	2274292.33	0.10
н8	508261.02	2274293.39	0.10
н1	508263.46	2274292.89	0.10