

\_\_\_\_\_  
(наименование юридического лица, ФИО  
физического лица, ответственного за  
благоустройство здания, строения)

Согласовано:  
Комитет по строительству и архитектуре  
Администрации города Шадринская

\_\_\_\_\_  
(подпись представителя юридического  
лица, физического лица)

\_\_\_\_\_/\_\_\_\_\_/\_\_\_\_\_  
" \_\_\_\_ " \_\_\_\_\_ 20\_\_ года

м.п.

м.п.  
(при наличии)

## ПАСПОРТ ФАСАДОВ ЗДАНИЯ, СТРОЕНИЯ, СООРУЖЕНИЯ (ПРОЕКТ ВНЕСЕНИЯ ИЗМЕНЕНИЙ В ПАСПОРТ ФАСАДОВ ЗДАНИЯ, СТРОЕНИЯ, СООРУЖЕНИЯ)

Адрес: \_\_\_\_\_ Курганская область, г. Шадринск, ул. Спартака, д. 51  
*(указывается полный адрес здания, строения, сооружения)*

Год постройки: 1972 г. \_\_\_\_\_  
*(указывается по данным технической документации на здание, строение, сооружение)*

Число этажей: 5 этажей \_\_\_\_\_  
*(указывается количество надземных этажей)*

Назначение: жилое, административное, образовательное, медицинское, торговое,  
физкультурно-оздоровительное, культурно-развлекательное, промышленное,  
транспортное, иное (нужное подчеркнуть).

Кадастровый номер земельного участка, на котором расположено здание, строение,  
сооружение: 45:26:070402:10 \_\_\_\_\_

Паспорт разработан: ООО "Екб-Прогресс" \_\_\_\_\_  
*(Ф.И.О. - для физического лица, индивидуального предпринимателя;  
наименование - для юридического лица)*

Паспорт выполнил: инженер-проектировщик Савченко Мария Владимировна \_\_\_\_\_  
*(должность, Ф.И.О., подпись)*

Контактный телефон: +7(919)381-42-90 \_\_\_\_\_

Дата составления паспорта « 24 » \_\_\_\_\_ июня \_\_\_\_\_ 2024 г.

## ПОЯСНИТЕЛЬНАЯ ЗАПИСКА

Цель разработки паспорта фасадов здания, расположенного по адресу: Курганская область, г. Шадринск, ул. Спартака, д. 51 - согласование размещения объекта наружной информации на предоставленном объекте, согласно Правил благоустройства территории Шадринского муниципального округа Курганской области.

Здание имеет 5 этажей. На 1-м этаже расположены встроенные нежилые помещения.

Здание расположено в зоне жилой застройки.

Назначение: жилое.


Материал наружных стен - кирпич. Конструкции здания находятся в исправном техническом состоянии.

Принятые решения соответствуют требованиям противопожарных и других норм, действующих на территории Российской Федерации, обеспечивают безопасную для жизни и здоровья людей эксплуатацию объекта.

Предусмотренные решения не затрагивают конструктивные и другие характеристики надежности и безопасности здания. Несущие особенности конструкций не нарушены.

						06.2024-6-74-ПФ			
						Паспорт фасадов здания по адресу: Курганская область, г. Шадринск, ул. Спартака, д. 51			
Изм.	Кол.уч.	Лист	№ док.	Подпись	Дата				
						Общие данные	Стадия	Лист	Листов
ГИП		Кадочников			06.24			1	7
Проверил		Кадочников			06.24	Пояснительная записка	ООО "Екб-Прогресс"		
Разраб.		Савченко			06.24				

# СИТУАЦИОННАЯ СХЕМА

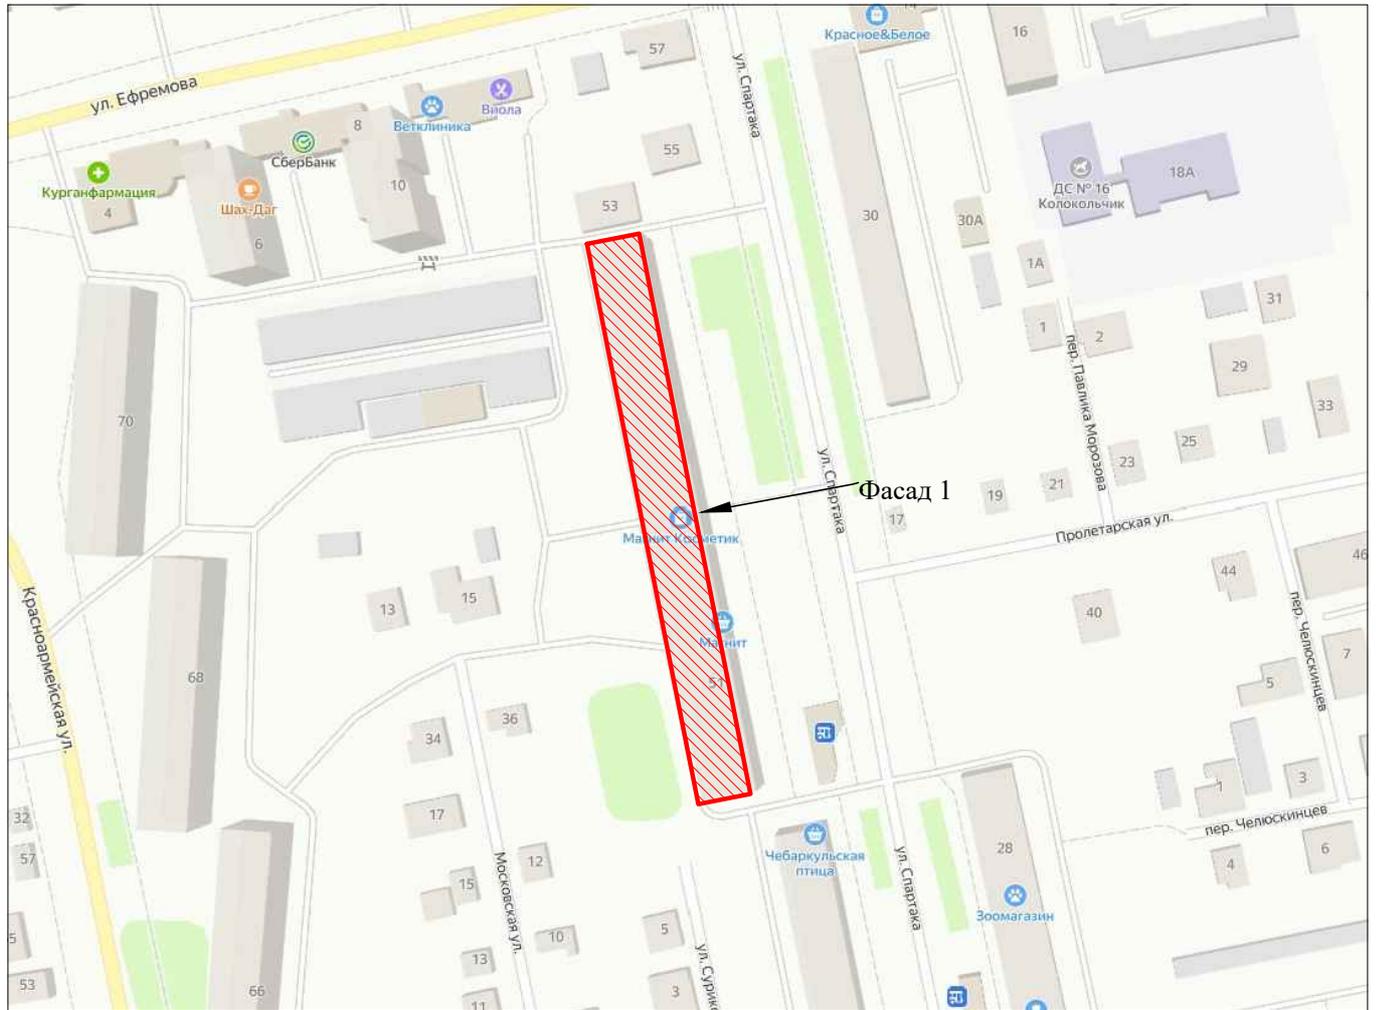

Здание по адресу: Курганская область, г. Шадринск, ул. Спартака, д. 51 -

						06.2024-6-74-ПФ			
						Паспорт фасадов здания по адресу: Курганская область, г. Шадринск, ул. Спартака, д. 51			
Изм.	Кол.уч.	Лист	№ док.	Подпись	Дата				
					06.24	Общие данные	Стадия	Лист	Листов
								2	7
Проверил	Кадочников	Савченко			06.24	Ситуационная схема	ООО "Екб-Прогресс"		
Разраб.					06.24				

# МАТЕРИАЛЫ ФОТОФИКСАЦИИ СУЩЕСТВУЮЩЕГО СОСТОЯНИЯ ФАСАДОВ

Фасад 1



Фасад 1



Фасад 1



Фасад 1



Фасад 1



						06.2024-6-74-ПФ			
						Паспорт фасадов здания по адресу: Курганская область, г. Шадринск, ул. Спартака, д. 51			
Изм.	Кол.уч.	Лист	№ док.	Подпись	Дата		Стадия	Лист	Листов
								3	7
Проверил						Материалы фотофиксации существующего состояния фасадов.	ООО "Екб-Прогресс"		
Разраб.									

ИНФОРМАЦИОННОЕ ОФОРМЛЕНИЕ ФАСАДОВ  
 ФАСАД 1



Ось размещения вывесок

**ВЫВЕСКА** - место размещения информационной конструкции здания (настенная вывеска)

Согласовано:  
 Взам. инв. N  
 Подпись и дата  
 Инв. N подл.

Изм.	Кол.уч	Лист	№ док.	Подпись	Дата

Паспорт фасадов здания по адресу: Курганская область,  
 г. Шадринск, ул. Спартака, д. 51

Лист 4

Копировал  
 Формат 297x1600



Согласовано:

Взам. инв. N

Подпись и дата

Изм. N подл.

Изм.	Кол.уч.	Лист	№ док.	Подпись	Дата

Паспорт фасадов здания по адресу: Курганская область,  
г. Шадринск, ул. Спартака, д. 51

Копировал

Формат 297x1600

# КОМПЬЮТЕРНЫЙ МОНТАЖ ВНЕШНЕГО ВИДА ФАСАДА С РАЗМЕЩЕННЫМИ ИНФОРМАЦИОННЫМИ КОНСТРУКЦИЯМИ

ФАСАД 1



Согласовано:

Взам. инв. N

Подпись и дата

Инв. N подл.

						06.2024-6-74-ПФ			
						Паспорт фасадов здания по адресу: Курганская область, г. Шадринск, ул. Спартака, д. 51			
Изм.	Кол.уч.	Лист	№ док.	Подпись	Дата		Стадия	Лист	Листов
								6	7
ГИП		Кадочников		<i>А.К.</i>	06.24				
Проверил		Кадочников		<i>А.К.</i>	06.24	Компьютерный монтаж внешнего вида фасада с размещенными информационными конструкциями	ООО "Екб-Прогресс"		
Разраб.		Савченко		<i>С.С.</i>	06.24				

Копировал

Формат А3

ДИЗАЙН ВЫВЕСКИ



**Настенная вывеска**

Настенная вывеска из объёмных световых букв и знака без подложки, размер вывески 600 мм х 4980 мм.

Настенная вывеска, представляющая собой фирменный блок сети дискаунтеров «ЧИЖИК», выполненная в основном цвете RAL 1021 размещается на фризе главного фасада здания над главным входом в магазин.

Конструкция настенной вывески состоит из объёмных световых элементов.

Задняя стенка световой буквы и знака изготовлена из композитного материала, раскроенного фрезерным станком с ЧПУ. Боковая стенка формируется профилем ALS и через монтажные петли крепится к заднику буквы, знаку.

Лицевая поверхность букв и знака представлена из литого поликарбоната. Обработка этого материала произведена так же на фрезерном станке. Крепится лицевая часть буквы и значка к боковине гибким F образным ELKAMET профилем.


Все элементы настенной вывески оборудуются внутренней подсветкой (светодиодными модулями).

Объёмные элементы вывески монтируются непосредственно к стене.

Применение каких-либо конструкций (скелетов, рам) не допускается.

Все коммутации между объёмными элементами вывески должны быть спрятаны внутри конструкции. Наличие распределительных коробок и проводов на внешних частях объёмных элементов недопустимо.

**Схема крепления настенной вывески (знака)**

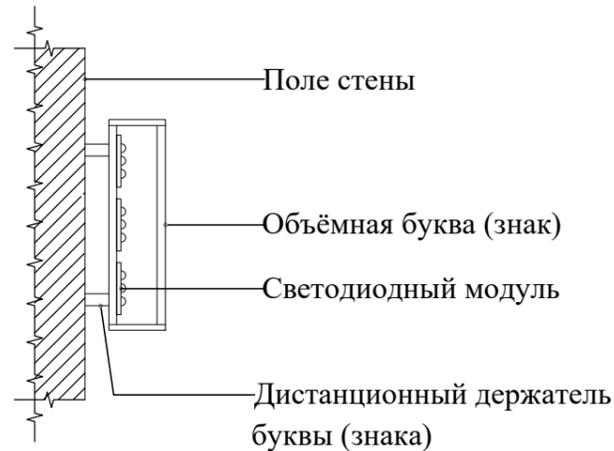

Согласовано:

Взам. инв. N

Подпись и дата

Инв. N подл.

						06.2024-6-74-ПФ			
						Паспорт фасадов здания по адресу: Курганская область, г. Шадринск, ул. Спартака, д. 51			
Изм.	Кол.уч.	Лист	№ док.	Подпись	Дата	Дизайн вывесок	Стадия	Лист	Листов
								7	7
Проверил	Кадочников			<i>[Signature]</i>	06.24	Дизайн вывески. Схема крепления вывески (знака)	ООО "Екб-Прогресс"		
Разраб.	Савченко			<i>[Signature]</i>	06.24				