



СХЕМА ЗОН КОЛОРИСТИЧЕСКОГО ДЕЛЕНИЯ ТЕРРИТОРИИ МУНИЦИПАЛЬНОГО ОБРАЗОВАНИЯ ГОРОД ШАДРИНСК

УСЛОВНЫЕ ОБОЗНАЧЕНИЯ:

АДМИНИСТРАТИВНЫЕ ГРАНИЦЫ:

 - муниципальное образование - город Шадринск

ГРАНИЦЫ ЗЕМЕЛЬНЫХ УЧАСТКОВ:

 - граница земельных участков

ГРАНИЦЫ ТЕРРИТОРИЙ ОБЪЕКТОВ КУЛЬТУРНОГО НАСЛЕДИЯ:

 - объекты культурного наследия (памятники истории и архитектуры)

 - границы охранных зон объектов культурного наследия (памятников истории и архитектуры)

ГРАНИЦЫ РЕГУЛИРОВАНИЯ ЗАСТРОЙКИ

 - зона регулирования застройки А

 - зона регулирования застройки Б

 - зона регулирования современной застройки

 - граница центрального историко-культурного заповедного района


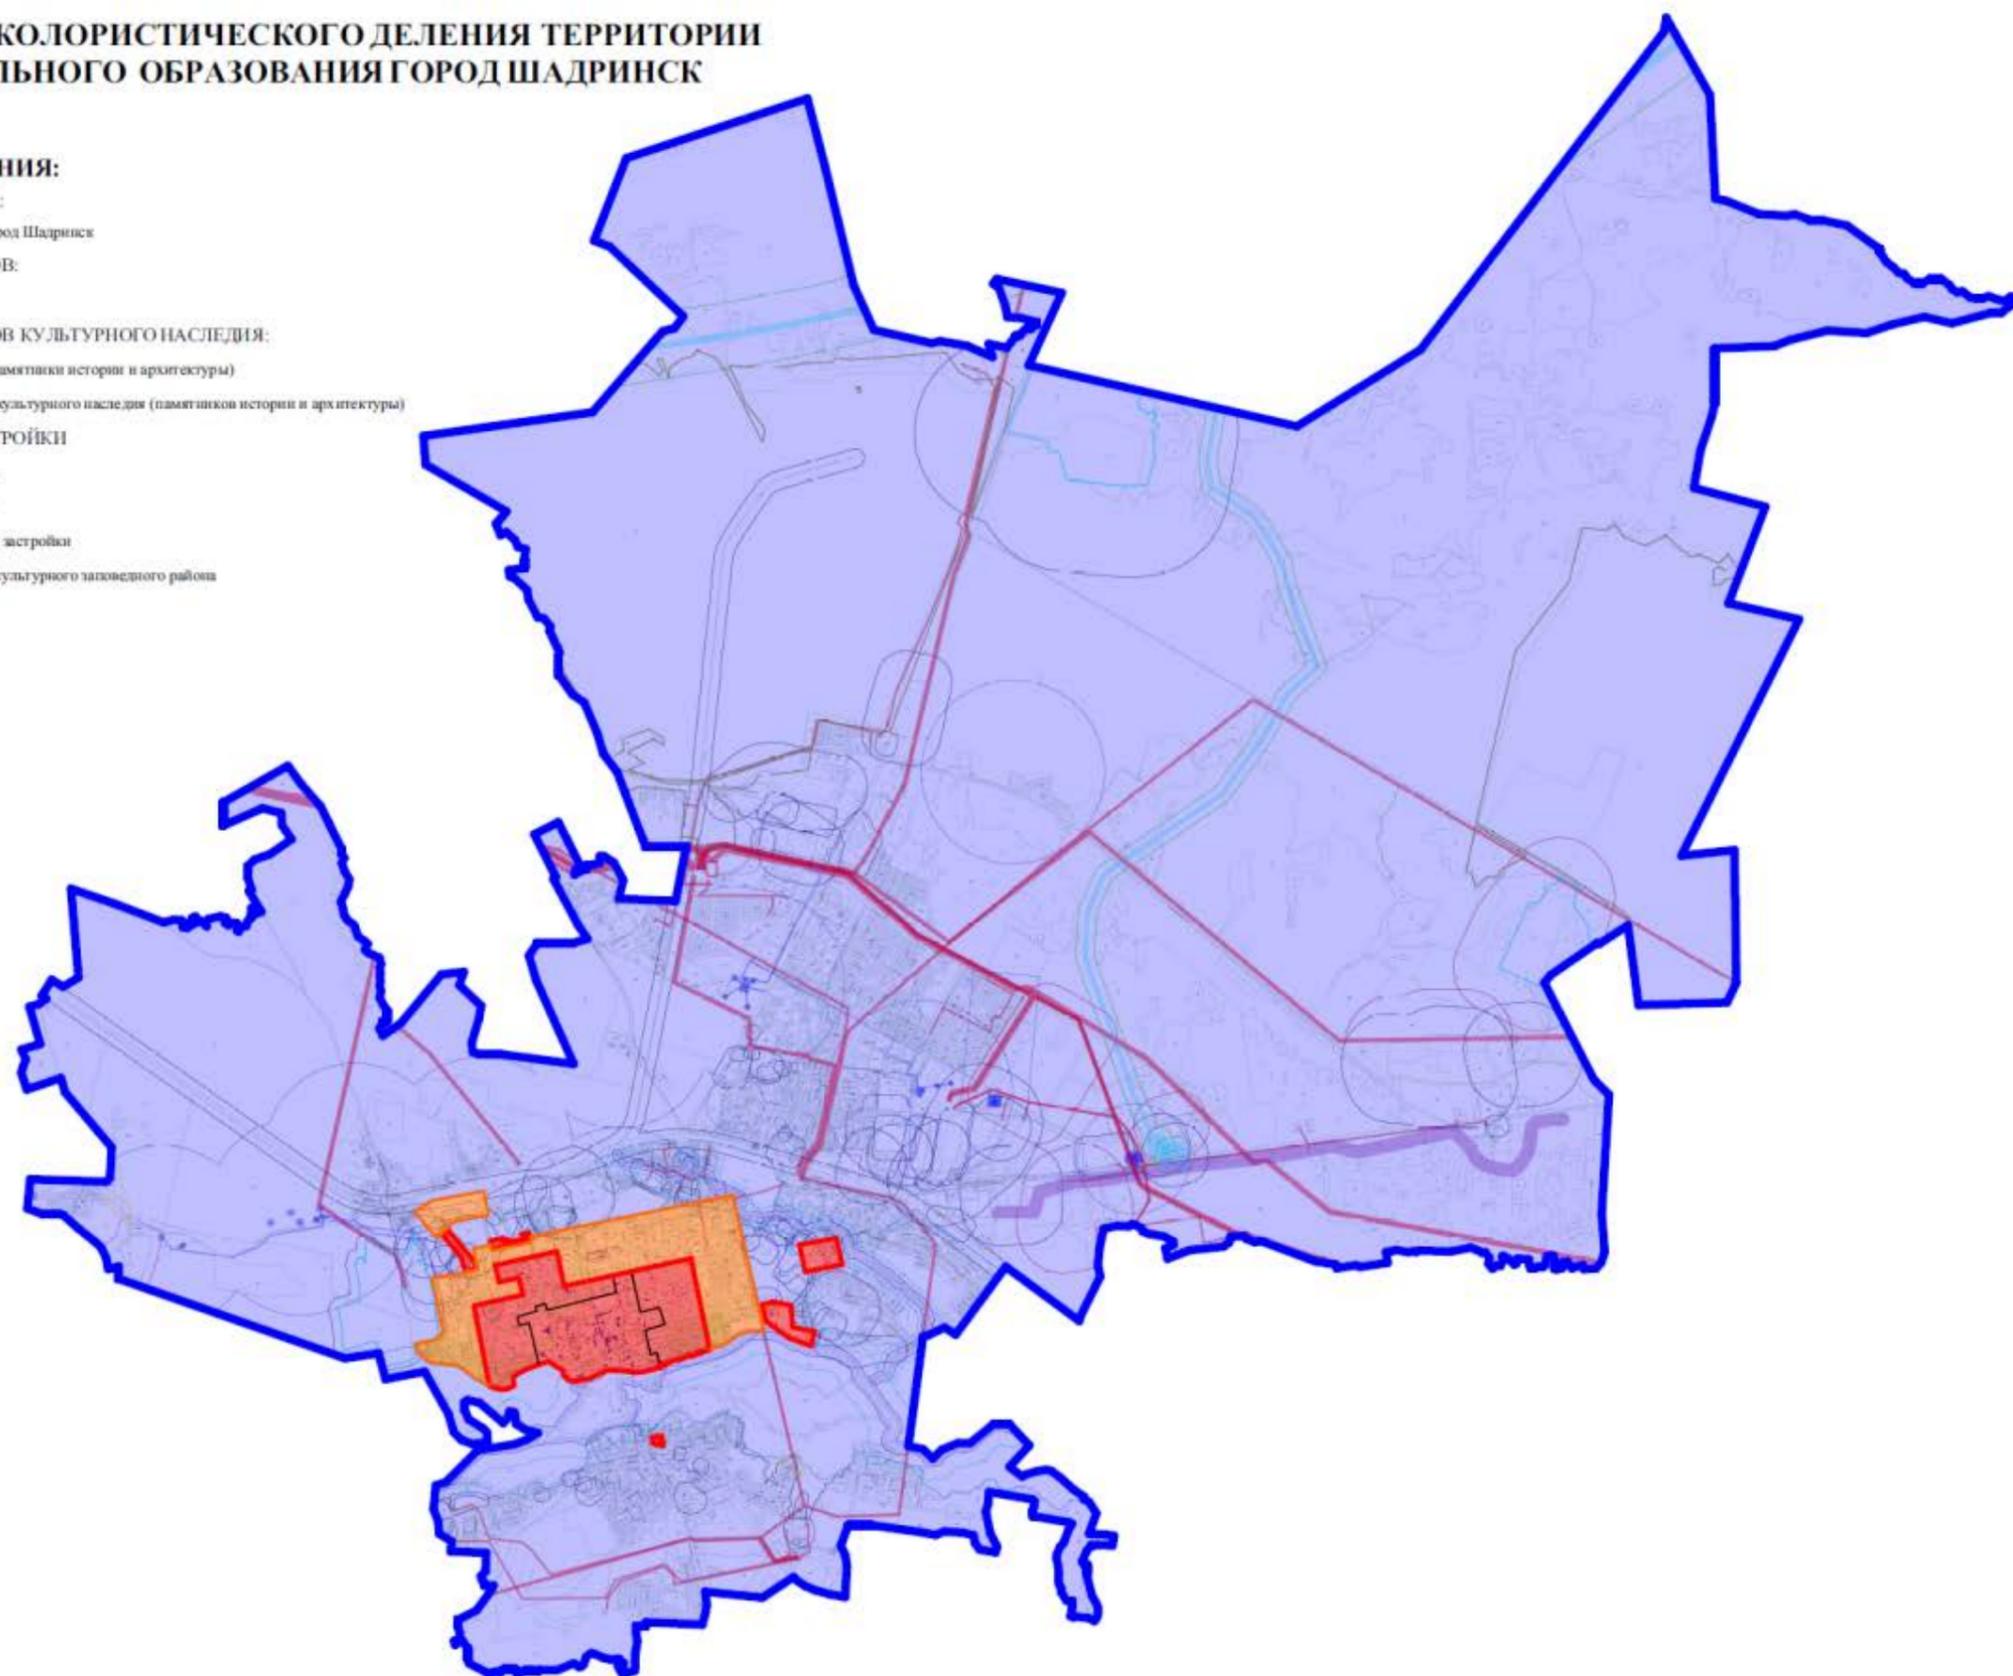




СХЕМА ЗОН КОЛОРИСТИЧЕСКОГО ДЕЛЕНИЯ ТЕРРИТОРИИ МУНИЦИПАЛЬНОГО ОБРАЗОВАНИЯ ГОРОД ШАДРИНСК (ФРАГМЕНТ)

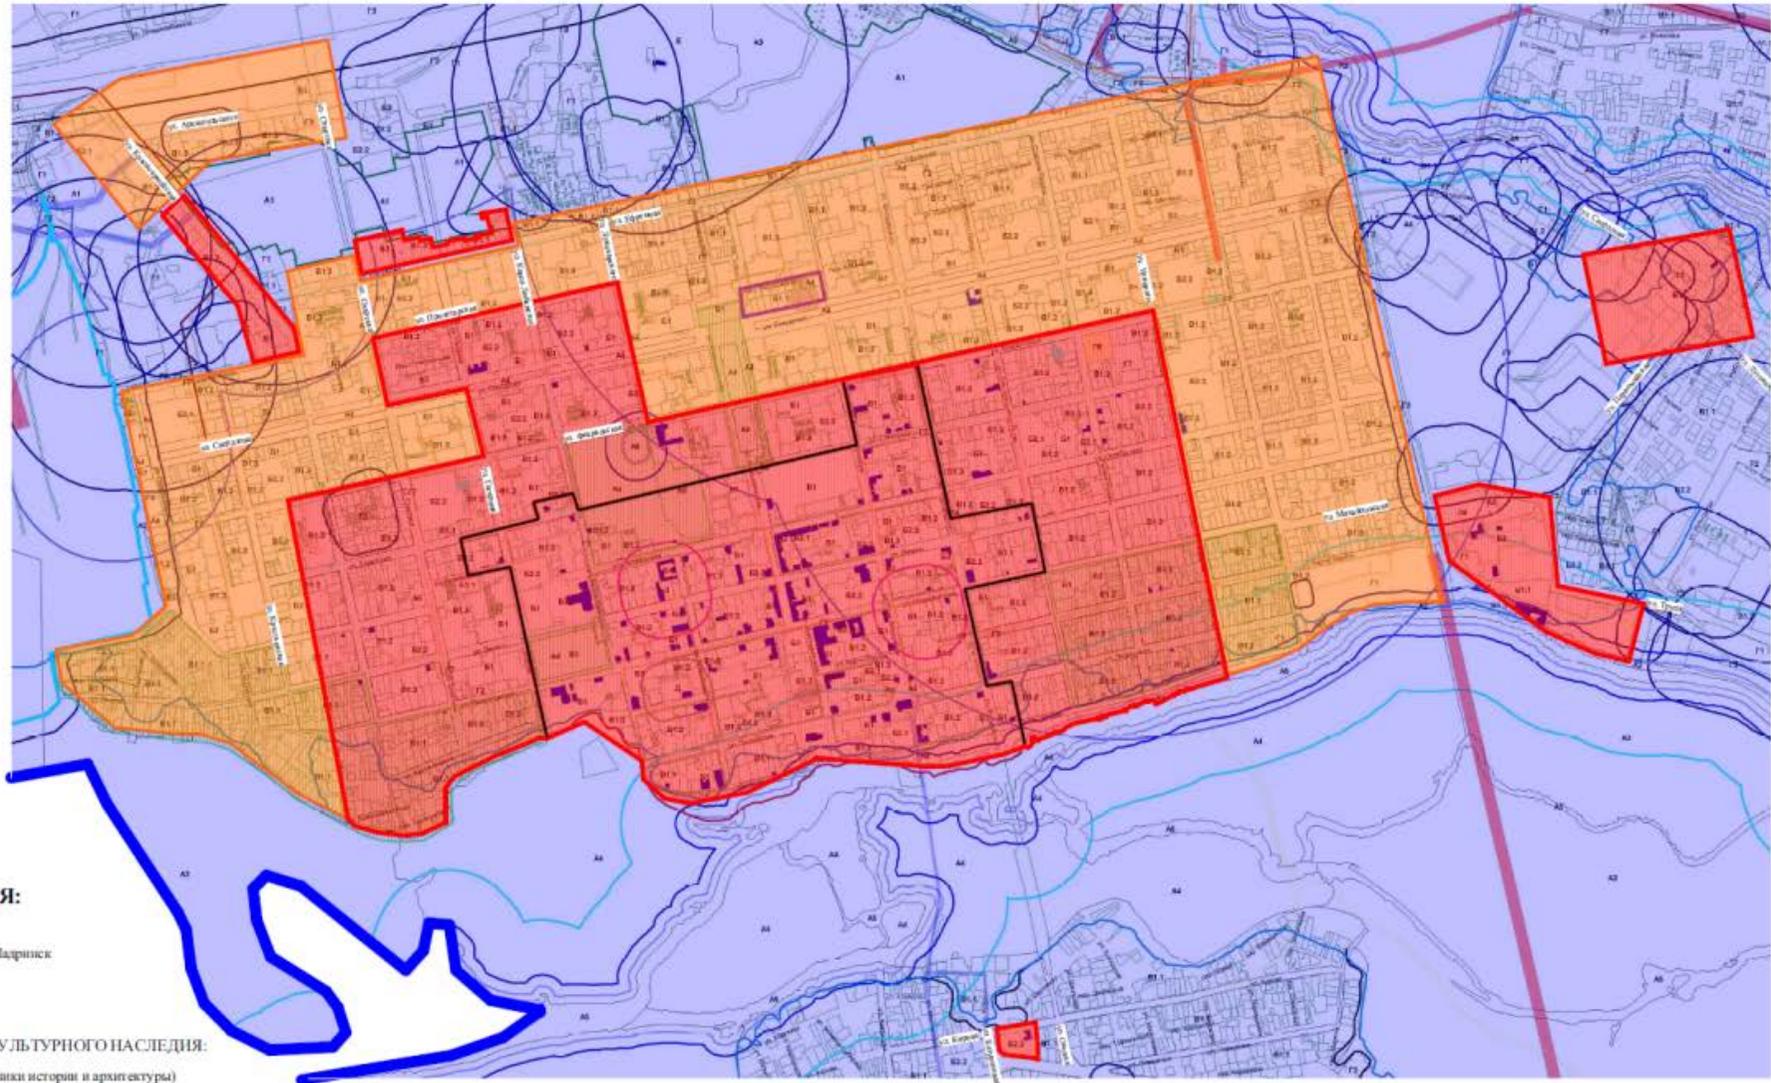

УСЛОВНЫЕ ОБОЗНАЧЕНИЯ:

АДМИНИСТРАТИВНЫЕ ГРАНИЦЫ:

муниципальное образование - город Шадринск

ГРАНИЦЫ ЗЕМЕЛЬНЫХ УЧАСТКОВ:

-границы земельных участков

ГРАНИЦЫ ТЕРРИТОРИЙ ОБЪЕКТОВ КУЛЬТУРНОГО НАСЛЕДИЯ:

-объекты культурного наследия (памятники истории и архитектуры)

-граница охранных зон объектов культурного наследия (памятников истории и архитектуры)

ГРАНИЦЫ РЕГУЛИРОВАНИЯ ЗАСТРОЙКИ

-зона регулирования застройки А

-зона регулирования застройки Б

-зона регулирования современной застройки

-граница центрального историко-культурного заповедного района