

АДМИНИСТРАЦИЯ ГОРОДА ШАДРИНСКА **ПОСТАНОВЛЕНИЕ**

от 17.01.2025 № 55

О внесении изменений в постановление Администрации города Шадринска от 06.11.2015 № 2357 «Об утверждении схемы размещения рекламных конструкций на территории муниципального образования – город Шадринск»

В соответствии с федеральными законами от 06.10.2003 № 131-ФЗ «Об общих принципах организации местного самоуправления в Российской Федерации», от 13.03.2006 № 38-ФЗ «О рекламе», постановлением Правительства Курганской области от 24.11.2014 № 427 «Об утверждении Порядка согласования схем размещения рекламных конструкций на земельных участках, расположенных на территории Курганской области, независимо от форм собственности, а также зданиях или ином недвижимом имуществе, находящемся в собственности Курганской области или собственности муниципального образования Курганской области, и вносимых в них изменений», решением Шадринской городской Думы от 11.10.2016 № 119 «Об утверждении Правил выдачи разрешений на установку и эксплуатацию рекламных конструкций на территории муниципального образования – город Шадринск», руководствуясь статьями 52, 54, 60 Устава муниципального образования – город Шадринск, Администрация города Шадринска

ПОСТАНОВЛЯЕТ:

1. Внести в Схему размещения рекламных конструкций на территории муниципального образования – город Шадринск, утвержденную постановлением Администрации города Шадринска от 06.11.2015 № 2357 «Об утверждении схемы размещения рекламных конструкций на территории муниципального образования – город Шадринск», следующие изменения:

1.1. Раздел II «Адресный реестр рекламных конструкций» изложить в редакции согласно приложению № 1 к настоящему постановлению.

1.2. В раздел III «Карты схем размещения рекламных конструкций на территории муниципального образования – город Шадринск» внести следующие изменения:

1) «Общую схему размещения рекламных конструкций на территории города Шадринска» изложить в редакции согласно приложению № 2 к настоящему постановлению;

2) дополнить рекламной конструкцией № 43 согласно приложению № 3 к настоящему постановлению.

2. Настоящее постановление опубликовать в городской газете «Ваша Выгода» и на официальном сайте органов местного самоуправления муниципального образования – город Шадринск Курганской области.

3. Контроль за исполнением настоящего постановления возложить на заместителя Главы города Шадринска, руководителя Комитета по строительству и архитектуре Администрации города Шадринска.

Глава города Шадринска

А.К.Мокан

Приложение № 1
к постановлению Администрации
города Шадринска от 17.01.2025 № 55

Адресный реестр рекламных конструкций

№ п/ п	Адрес установки и эксплуатации рекламной конструкции (далее – РК)	Но м е р РК	Тип и (или) вид РК	Размер, технические (конструктив- ные) характе- ристики РК	Коли- чество сто- рон РК	Общая площадь информа- ционного поля РК, кв.метр	Вид права, форма собственности	Кадастровый номер участка	Стартовая цена торгов на право заключения договора на установку и эксплуата- цию РК, руб.
1.	ул.Первомайская, район д.№ 5	1	рекламный щит	3*6 метров	2	36	частная	45:26:080203	0
2.	Курганский тракт, в 15 метрах се- вернее здания № 2	2	рекламный щит	3*6 метров	2	36	муниципальная	45:26:050501	194285,52
3.	Курганский тракт, 100 метров за- паднее от кольца дороги Шад- ринск-Екатеринбург-Курган	3	рекламный щит	3*6 метров	2	36	муниципальная	45:26:050436	176623,20
4.	улица Щеткина, в 18 метрах на юго-востоке дома № 61	4	рекламный щит	3*6 метров	2	36	муниципальная	45:26:070412	194285,52
5.	улица Широкая, район дома № 3	5	рекламный щит	3*6 метров	2	36	муниципальная	45:26:080108	105019,20
6.	Курганский тракт, № 1 в 50 мет- рах не доезжая территории здания	6	рекламный щит	3*6 метров	2	36	муниципальная	45:26:050304	194285,52
7.	улица Свердлова, район дома № 55	7	рекламный щит	3*6 метров	2	36	муниципальная	45:26:070601	194285,52
8.	улица Свердлова, район дома № 74	8	рекламный щит	3*6 метров	2	36	муниципальная	45:26:070601	194285,52


9.	улица Батурина, район дома № 17	9	рекламный щит	3*6 метров	2	36	муниципальная	45:26:090323	152277,84
10.	Курганский тракт, в 130 метрах северо-восточнее авт. остановки	10	рекламный щит	3*12 метров	1	36	муниципальная	45:26:050304	194285,52
11.	улица Челябинская, район дома № 25	11	рекламный щит	3*12 метров	1	36	муниципальная	45:26:090312	194285,52
12.	улица Космонавтов, северо-восточнее дома № 44	12	рекламный щит	3*6 метров	1	18	муниципальная	45:26:050210	87852,60
13.	улица Герцена, в 170 метрах севернее здания № 56	13	рекламный щит	3*6 метров	2	36	муниципальная	45:26:050303	152277,84
14.	100 метров севернее от пересечения ул.Проектная – ул.Автомобилистов	14	рекламный щит	3*6 метров	2	36	муниципальная	45:26:040301	152277,84
15.	улица Свердлова, район дома № 26	15	рекламный щит	3*6 метров	2	36	муниципальная	45:26:070501	152277,84
16.	улица Свердлова, район дома № 44	16	рекламный щит	3*6 метров	2	36	муниципальная	45:26:040211	152277,84
17.	Мальцевский тракт, 50 метров южнее здания № 10	17	рекламный щит	3*6 метров	1	18	муниципальная	45:26:040211	112087,80
18.	Мальцевский тракт, северо-западнее здания № 10	18	рекламный щит	3*6 метров	2	36	муниципальная	45:26:040211	194285,52
19.	Федеральная автомобильная дорога 1-Р354 Екатеринбург-Шадринск-Курган 220 + 330 метров слева	19	рекламный щит	3*6 метров	2	36	муниципальная	45:26:040213	95472
20.	улица Автомобилистов, район здания № 20	20	рекламный щит	3*6 метров	2	36	муниципальная	45:26:050211	152277,84
21.	Мальцевский тракт, 700 метров от трубопровода в шк.№ 6 в сторону города	21	рекламный щит	3*12 метров	1	36	муниципальная	45:26:040213	176623,20
22.	Федеральная автомобильная дорога 1-Р354 Екатеринбург-Шадринск-Курган 230 + 500 метров	22	рекламный щит	3*6 метров	2	36	муниципальная	45:26:030119	95472

	слева								
23.	улица Свердлова, район дома № 96	23	рекламный щит	3*6 метров	2	36	муниципальная	45:26:070604	194285,52
24.	улица Комсомольская, в 8 метрах севернее здания № 16	24	рекламный щит	3*6 метров	2	36	муниципальная	45:26:070612	194285,52
25.	улица Свердлова, 1, перекресток ул.Свердлова и ул.Орджоникидзе	25	видеоэкран	3*6 метров	1	18	муниципальная	45:26:000000:4405	55906,20
26.	ул.Архангельского, район дома № 52	26	рекламный щит	3*6 метров	1	18	муниципальная	45:26:060202:78	103356
27.	ул.Свердлова, район дома № 87	27	рекламный щит	3*6 метров	2	36	муниципальная	45:26:000000:4405	194285,52
28.	улица Свердлова, район дома № 38	28	рекламный щит	3*6 метров	2	36	муниципальная	45:26:000000:4405	152277,84
29.	улица Свердлова, район дома № 50	29	рекламный щит	3*6 метров	2	36	муниципальная	45:26:000000:4405	152277,84
30.	улица Свердлова, район дома № 54	30	рекламный щит	3*6 метров	2	36	муниципальная	45:26:000000:4405	152277,84
31.	улица Свердлова, район дома № 55	31	рекламный щит	3*6 метров	2	36	муниципальная	45:26:000000:4405	194285,52
32.	улица Свердлова, район дома № 66	32	рекламный щит	3*6 метров	2	36	муниципальная	45:26:000000:4405	194285,52
33.	улица Свердлова, район дома № 68	33	рекламный щит	3*6 метров	2	36	муниципальная	45:26:000000:4405	194285,52
34.	улица Свердлова, район дома № 70	34	рекламный щит	3*6 метров	2	36	муниципальная	45:26:000000:4405	194285,52
35.	улица Свердлова, район дома № 72	35	рекламный щит	3*6 метров	2	36	муниципальная	45:26:000000:4405	194285,52
36.	улица Свердлова, район дома № 78	36	рекламный щит	3*6 метров	2	36	муниципальная	45:26:000000:4405	194285,52
37.	улица Свердлова, район дома № 90	37	рекламный щит	3*6 метров	2	36	муниципальная	45:26:000000:4405	194285,52
38.	улица Свердлова, район дома № 102	38	рекламный щит	3*6 метров	2	36	муниципальная	45:26:000000:4405	194285,52

39.	улица Свердлова, район дома № 118	39	рекламный щит	3*6 метров	2	36	муниципальная	45:26:000000:4405	194285,52
40.	ул.Автомобилистов, район Муниципального бюджетного учреждения дополнительного образования «Детско-юношеская спортивная школа «Парус»	40	рекламный щит	3*6 метров	2	36	муниципальная	45:26:000000:4408	152277,84
41.	ул.Космонавтов, вблизи здания № 4	41	рекламный щит	3*6 метров	2	36	муниципальная	45:26:050217:1622	138434,40
42.	ул.Свердлова, д.144 стр.1	42	рекламный щит	3*6 метров	2	36	частная	45:26:080203:52	0
43.	ул.Свердлова, напротив ГСК № 103	43	рекламный щит	3*6 метров	2	36	муниципальная	45:26:080203:40	105019,2



Приложение № 2
к постановлению Администрации
города Шадринска от 17.01.2025 № 55

Общая схема размещения рекламных конструкций на территории города Шадринска

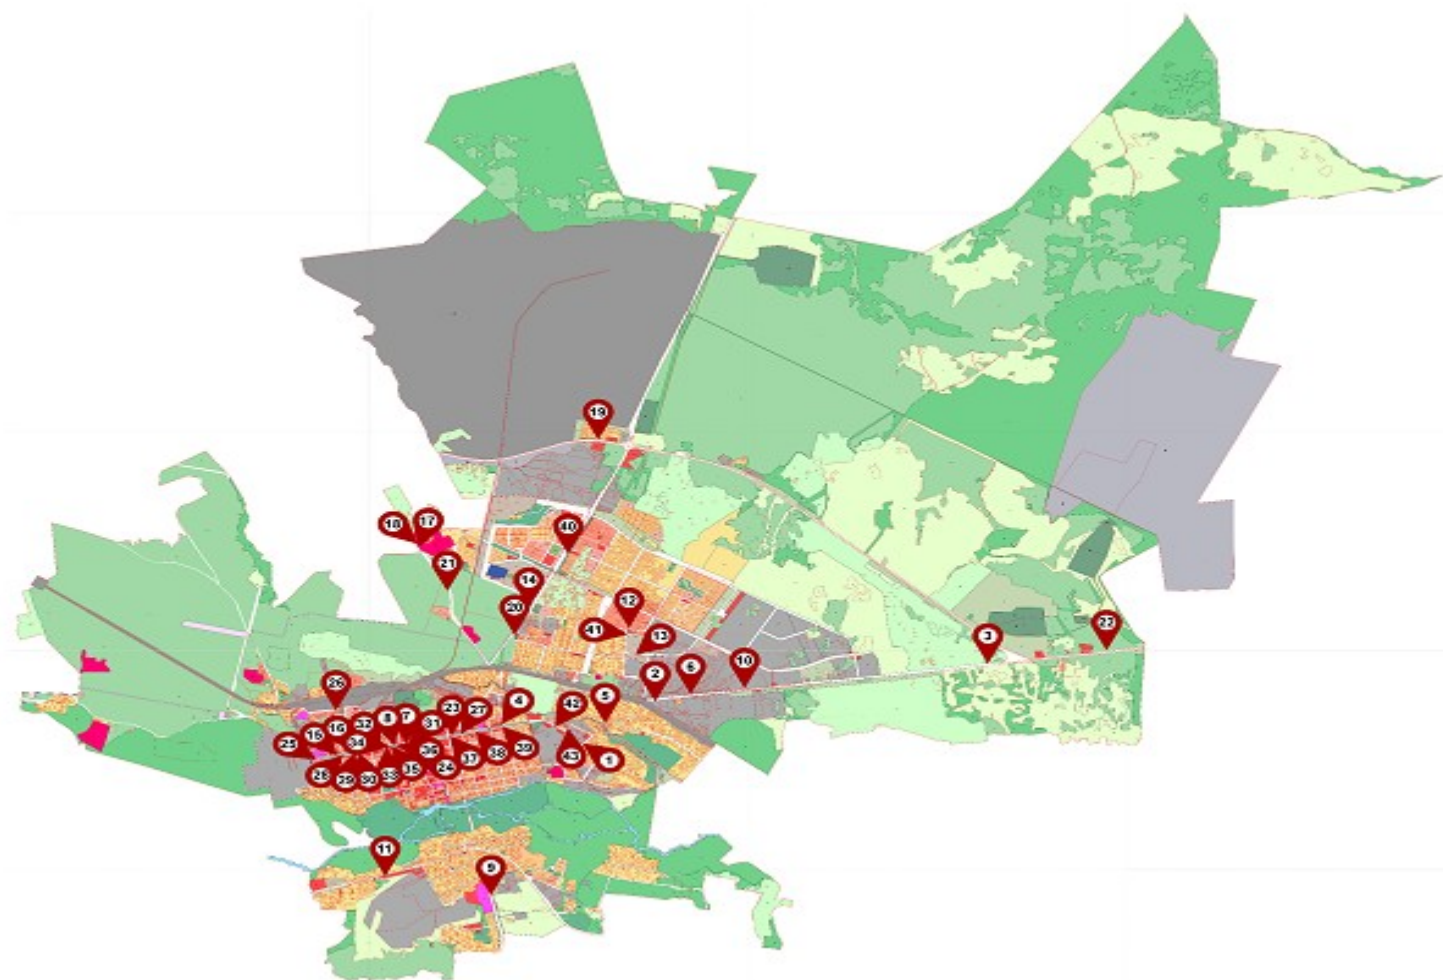

Рекламная конструкция № 43

М 1:500

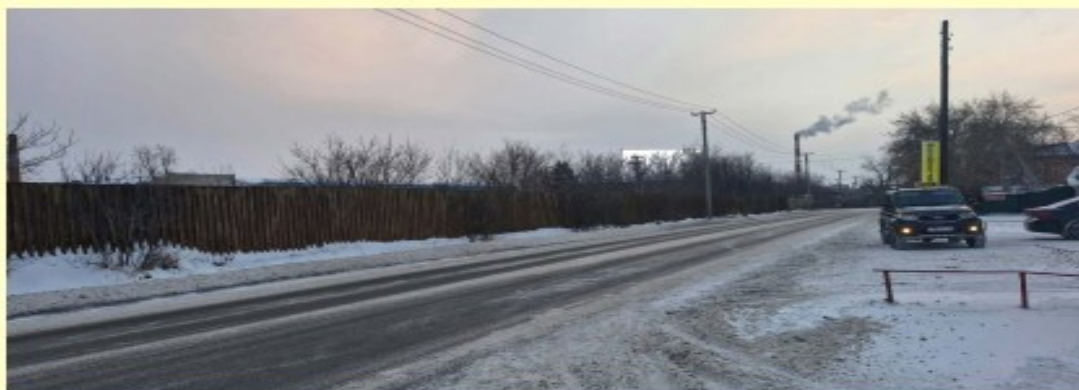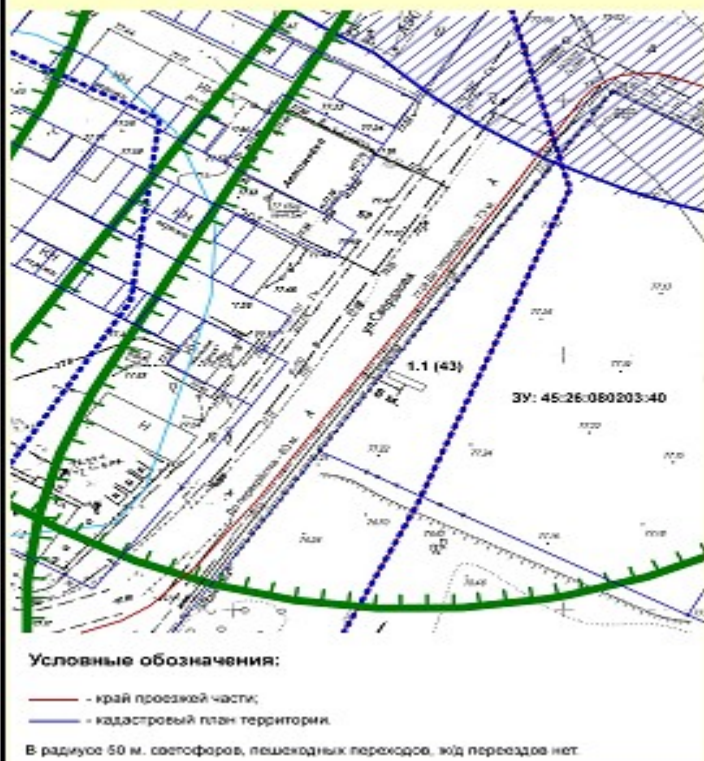

Название: двухсторонняя отдельно стоящая рекламная конструкция

Тип рекламной конструкции: стационарный.

Место размещения: ул. Свердлова, напротив ГСК № 103



Основные характеристики рекламной конструкции:

1. площадь информационного поля: 36 кв. м;
2. количество сторон конструкции: две;
3. внешние габариты рекламной панели: не более 3 x 6 м.

Опорная стойка:

1. выполнена из прямоугольной профильной трубы;
2. допустимая высота опорной стойки: от 4,5 до 7,5 м;
3. устанавливается под прямым углом к нижней кромке рекламной панели.