

АДМИНИСТРАЦИЯ ГОРОДА ШАДРИНСКА **ПОСТАНОВЛЕНИЕ**

от 24.03.2025 № 598

О внесении изменений в постановление Администрации города Шадринска от 06.11.2015 № 2357 «Об утверждении схемы размещения рекламных конструкций на территории муниципального образования – город Шадринск»

В соответствии с федеральными законами от 06.10.2003 № 131-ФЗ «Об общих принципах организации местного самоуправления в Российской Федерации», от 13.03.2006 № 38-ФЗ «О рекламе», постановлением Правительства Курганской области от 24.11.2014 № 427 «Об утверждении Порядка согласования схем размещения рекламных конструкций на земельных участках, расположенных на территории Курганской области, независимо от форм собственности, а также зданиях или ином недвижимом имуществе, находящемся в собственности Курганской области или собственности муниципального образования Курганской области, и вносимых в них изменений», решением Шадринской городской Думы от 27.02.2025 № 714 «Об утверждении Правил установки и эксплуатации рекламных конструкций на территории муниципального образования – город Шадринск», руководствуясь статьями 52, 54, 60 Устава муниципального образования – город Шадринск, Администрация города Шадринска

ПОСТАНОВЛЯЕТ:

1. Внести в Схему размещения рекламных конструкций на территории муниципального образования – город Шадринск, утвержденную постановлением Администрации города Шадринска от 06.11.2015 № 2357 «Об утверждении схемы размещения рекламных конструкций на территории муниципального образования – город Шадринск», следующие изменения:

1.1. Раздел II «Адресный реестр рекламных конструкций» изложить в редакции согласно приложению № 1 к настоящему постановлению.

1.2. В раздел III «Карты схем размещения рекламных конструкций на территории муниципального образования – город Шадринск» внести следующие изменения:

1) Общую схему размещения рекламных конструкций на территории города Шадринска изложить в редакции согласно приложению № 2 к настоящему постановлению;

2) исключить рекламную конструкцию № 24, расположенную по адресу: ул. Комсомольская, в 8 метрах севернее здания № 16, в связи с местом ее размещения в цен-

тральном историко-культурном районе города Шадринска, что нарушает внешний архитектурный облик сложившейся застройки;

3) исключить рекламную конструкцию № 31, расположенную по адресу: ул. Свердлова, район дома № 55, в связи с дублированием ее места размещения с местом размещения рекламной конструкции № 7, расположенной по указанному адресу;

4) дополнить рекламной конструкцией № 24 согласно приложению № 3 к настоящему постановлению.

2. Настоящее постановление опубликовать в городской газете «Ваша Выгода» и на официальном сайте органов местного самоуправления муниципального образования – город Шадринск Курганской области.

3. Контроль за исполнением настоящего постановления оставляю за собой.

Глава города Шадринска

А.К.Мокан

Приложение № 1
к постановлению Администрации
города Шадринска от 24.03.2025 № 598

Адресный реестр рекламных конструкций


№ п/п	Адрес установки и эксплуатации рекламной конструкции (далее – РК)	Номер РК	Тип и (или) вид РК	Размер, технические (конструктивные) характеристики РК	Количество сторон РК	Общая площадь информационного поля РК, кв.м.	Вид права, форма собственности	Кадастровый номер участка	Стартовая цена торгов на право заключения договора на установку и эксплуатацию РК, руб.
1.	улица Первомайская, район дома № 5	1	рекламный щит	3*6 м	2	36	частная	45:26:080203	0
2.	Курганский тракт, в 15 метрах севернее здания № 2	2	рекламный щит	3*6 м	2	36	муниципальная	45:26:050501	38857,10
3.	Курганский тракт, 100 метрах западнее от кольца дороги Шадринск – Екатеринбург – Курган	3	рекламный щит	3*6 м	2	36	муниципальная	45:26:050436	35324,64
4.	улица Щеткина, в 18 метрах на юго-востоке дома № 61	4	рекламный щит	3*6 м	2	36	муниципальная	45:26:070412	38857,10
5.	улица Широкая, район дома № 3	5	рекламный щит	3*6 м	2	36	муниципальная	45:26:080108	19094,4
6.	Курганский тракт, № 1, 50 метров не доезжая до территории здания	6	рекламный щит	3*6 м	2	36	муниципальная	45:26:050304	35324,64
7.	улица Свердлова, район дома № 55	7	рекламный щит	3*6 м	2	36	муниципальная	45:26:070601	38857,10
8.	улица Свердлова, район дома № 74	8	рекламный щит	3*6 м	2	36	муниципальная	45:26:070601	38857,10
9.	улица Батуриная, район дома № 17	9	рекламный щит	3*6 м	2	36	муниципальная	45:26:090323	27686,88
10.	Курганский тракт, в 130 метрах северо-восточнее автобусной остановки	10	рекламный щит	3*12 м	1	36	муниципальная	45:26:050304	38857,10

11.	улица Челябинская, район дома № 25	11	рекламный щит	3*12 м	1	36	муниципальная	45:26:090312	38857,10
12.	улица Космонавтов, северо-восточнее дома № 44	12	рекламный щит	3*6 м	1	18	муниципальная	45:26:050210	17570,52
13.	улица Герцена, в 170 метрах севернее здания № 56	13	рекламный щит	3*6 м	2	36	муниципальная	45:26:050303	30455,57
14.	100 метров севернее от пересечения – улица Проектная – улица Автомобилистов	14	рекламный щит	3*6 м	2	36	муниципальная	45:26:040301	30455,57
15.	улица Свердлова, район дома № 26	15	рекламный щит	3*6 м	2	36	муниципальная	45:26:070501	38857,10
16.	улица Свердлова, район дома № 44	16	рекламный щит	3*6 м	2	36	муниципальная	45:26:040211	38857,10
17.	Мальцевский тракт, 50 метров южнее здания № 10	17	рекламный щит	3*6 м	1	18	муниципальная	45:26:040211	20379,6
18.	Мальцевский тракт, северо-западнее здания № 10	18	рекламный щит	3*6 м	2	36	муниципальная	45:26:040211	35324,64
19.	Федеральная автомобильная дорога 1-Р354 Екатеринбург – Шадринск – Курган 220 + 330 метров слева	19	рекламный щит	3*6 м	2	36	муниципальная	45:26:040213	19094,4
20.	улица Автомобилистов, район здания № 20	20	рекламный щит	3*6 м	2	36	муниципальная	45:26:050211	30455,57
21.	Мальцевский тракт, 700 метров от трубопровода в школу № 6 в сторону города	21	рекламный щит	3*12 м	1	36	муниципальная	45:26:040213	35324,64
22.	Федеральная автомобильная дорога 1-Р354 Екатеринбург – Шадринск – Курган 230 + 500 метров слева	22	рекламный щит	3*6 м	2	36	муниципальная	45:26:030119	19094,4
23.	улица Свердлова, район дома № 96	23	рекламный щит	3*6 м	2	36	муниципальная	45:26:070604	38857,10
24.	улица Красноармейская, в районе жилых домов №№ 85, 87	24	рекламный щит	3*6 м	2	36	муниципальная	45:26:070203:48	21003,84
25.	улица Свердлова, 1, перекресток – улица Свердлова и улица Орджоникидзе	25	видеозэкран	3*6 м	1	18	муниципальная	45:26:000000:4405	11181,24

26.	улица Архангельского, район дома № 52	26	рекламный щит	3*6 м	1	18	муниципальная	45:26:060202:78	17570,52
27.	улица Свердлова, район дома № 87	27	рекламный щит	3*6 м	2	36	муниципальная	45:26:000000:4405	38857,10
28.	улица Свердлова, район дома № 38	28	рекламный щит	3*6 м	2	36	муниципальная	45:26:000000:4405	38857,10
29.	улица Свердлова, район дома № 50	29	рекламный щит	3*6 м	2	36	муниципальная	45:26:000000:4405	38857,10
30.	улица Свердлова, район дома № 54	30	рекламный щит	3*6 м	2	36	муниципальная	45:26:000000:4405	38857,10
31.	улица Свердлова, район дома № 66	32	рекламный щит	3*6 м	2	36	муниципальная	45:26:000000:4405	38857,10
32.	улица Свердлова, район дома № 68	33	рекламный щит	3*6 м	2	36	муниципальная	45:26:000000:4405	38857,10
33.	улица Свердлова, район дома № 70	34	рекламный щит	3*6 м	2	36	муниципальная	45:26:000000:4405	38857,10
34.	улица Свердлова, район дома № 72	35	рекламный щит	3*6 м	2	36	муниципальная	45:26:000000:4405	38857,10
35.	улица Свердлова, район дома № 78	36	рекламный щит	3*6 м	2	36	муниципальная	45:26:000000:4405	38857,10
36.	улица Свердлова, район дома № 90	37	рекламный щит	3*6 м	2	36	муниципальная	45:26:000000:4405	38857,10
37.	улица Свердлова, район дома № 102	38	рекламный щит	3*6 м	2	36	муниципальная	45:26:000000:4405	38857,10
38.	улица Свердлова, район дома № 118	39	рекламный щит	3*6 м	2	36	муниципальная	45:26:000000:4405	38857,10
39.	улица Автомобилистов, район МБУДО ДЮСШ «Парус»	40	рекламный щит	3*6 м	2	36	муниципальная	45:26:000000:4408	27686,88
40.	улица Космонавтов, вблизи здания № 4	41	рекламный щит	3*6 м	2	36	муниципальная	45:26:050217:1622	27686,88
41.	улица Свердлова, д.144, стр.1	42	рекламный щит	3*6 м	2	36	частная	45:26:080203:52	0
42.	улица Свердлова, напротив ГСК № 103	43	рекламный щит	3*6 м	2	36	муниципальная	45:26:080203:40	21003,84

Приложение № 2
к постановлению Администрации
города Шадринска от 24.03.2025 № 598


Общая схема размещения рекламных конструкций на территории города Шадринска

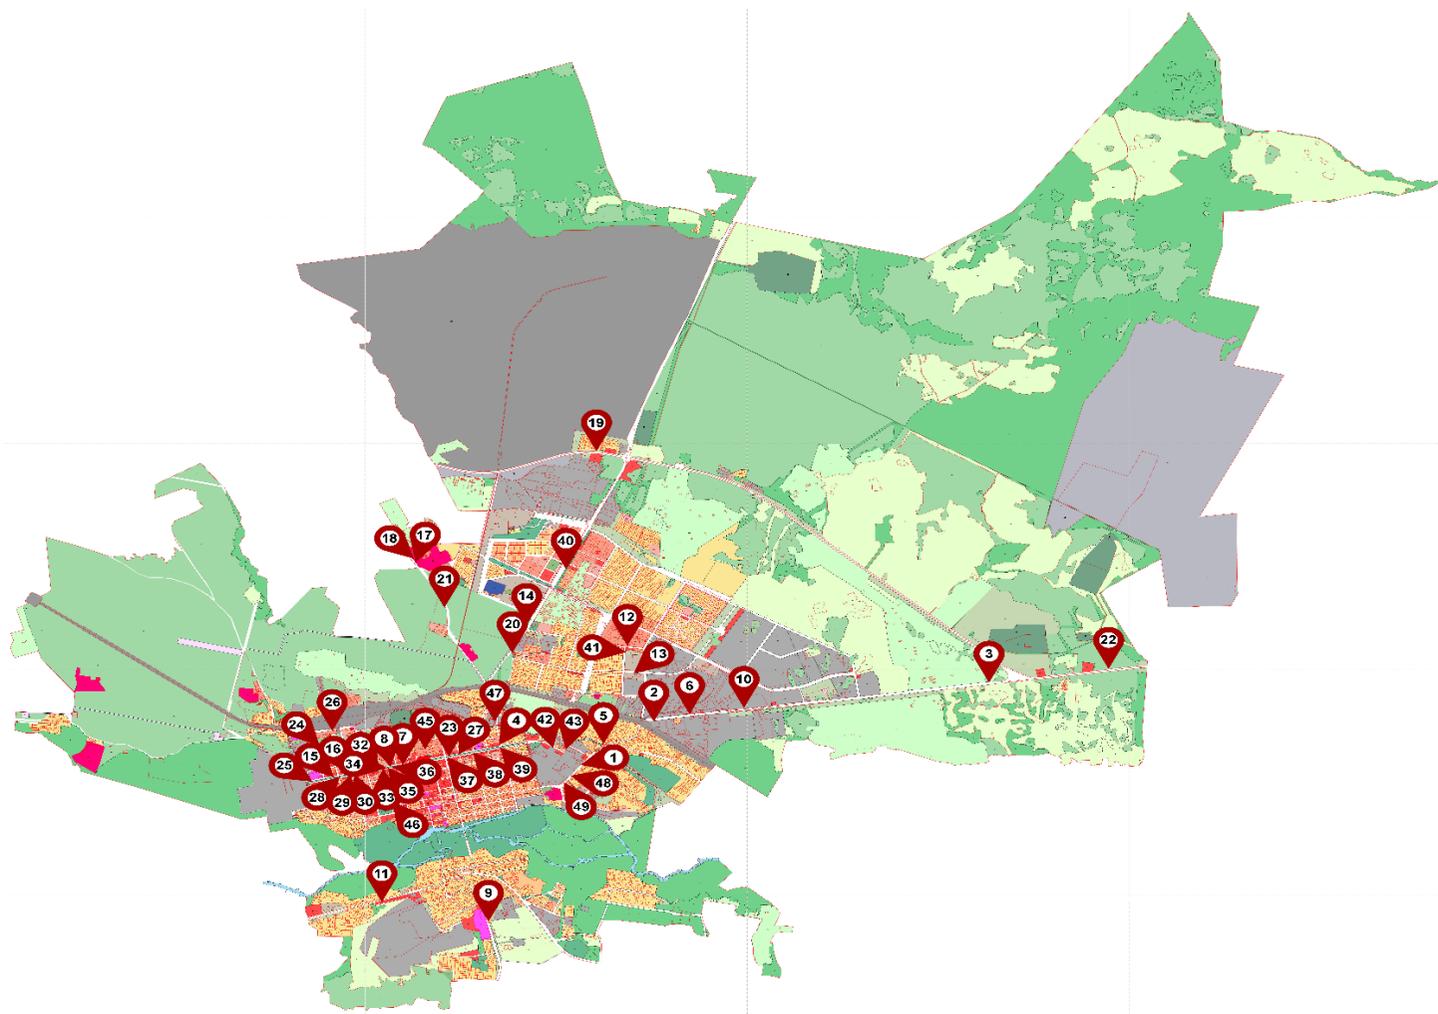

Приложение № 3
к постановлению Администрации
города Шадринска от 24.03.2025 № 598

Рекламная конструкция № 24

М 1:500

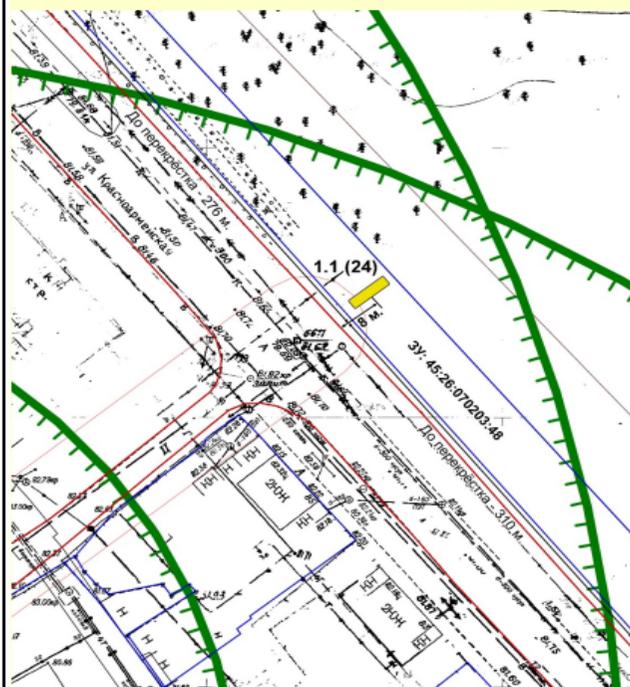

Условные обозначения:

- рекламная конструкция
- обочина автомобильной дороги
- кадастровый план территории

В радиусе 50 м. светофоров, пешеходных переходов, ж/д переездов нет

