



АДМИНИСТРАЦИЯ ГОРОДА ШАДРИНСКА **ПОСТАНОВЛЕНИЕ**

от 24.04.2026 № 795

О внесении изменений в постановление Администрации города Шадринска от 06.11.2015 № 2357 «Об утверждении схемы размещения рекламных конструкций на территории муниципального образования – город Шадринск»

В соответствии с федеральными законами от 06.10.2003 № 131-ФЗ «Об общих принципах организации местного самоуправления в Российской Федерации», от 13.03.2006 № 38-ФЗ «О рекламе», постановлением Правительства Курганской области от 24.11.2014 № 427 «Об утверждении Порядка согласования схем размещения рекламных конструкций на земельных участках, расположенных на территории Курганской области, независимо от форм собственности, а также зданиях или ином недвижимом имуществе, находящемся в собственности Курганской области или собственности муниципального образования Курганской области, и вносимых в них изменений», решением Шадринской городской Думы от 27.02.2025 № 714 «Об утверждении Правил установки и эксплуатации рекламных конструкций на территории муниципального образования – город Шадринск», руководствуясь статьями 52, 54, 60 Устава муниципального образования – город Шадринск, Администрация города Шадринска

ПОСТАНОВЛЯЕТ:

1. Внести в Схему размещения рекламных конструкций на территории муниципального образования – город Шадринск, утвержденную постановлением Администрации города Шадринска от 06.11.2015 № 2357 «Об утверждении схемы размещения рекламных конструкций на территории муниципального образования – город Шадринск», следующие изменения:

1.1. Раздел II «Адресный реестр рекламных конструкций» изложить в редакции согласно приложению № 1 к настоящему постановлению.

1.2. В раздел III «Карты схем размещения рекламных конструкций на территории муниципального образования – город Шадринск» внести следующие изменения:

1) дополнить рекламной конструкцией № 57, № 58 согласно приложению № 2 к настоящему постановлению;

2) рекламную конструкцию № 44 исключить.

2. Настоящее постановление опубликовать в городской газете «Ваша Выгода» и на официальном сайте органов местного самоуправления муниципального образования – город Шадринск Курганской области.

3. Контроль за исполнением настоящего постановления оставляю за собой.

Глава города Шадринска

А.К.Мокан


Приложение № 1
к постановлению Администрации
города Шадринска от 24.04.2026 № 795

Адресный реестр рекламных конструкций

№ п/п	Адрес установки и эксплуатации рекламной конструкции (далее – РК)	Номер РК	Тип и (или) вид РК	Размер, технические (конструктивные) характеристики РК	Количе- ство сторон РК	Общая площадь информаци- онного поля РК, кв.м.	Вид права, форма собственности	Кадастровый номер участка	Стартовая цена торгов на право заключения договора на установку и эксплуатацию РК, руб.
1.	ул.Первомайская, район д. № 5	1	рекламный щит	3*6 м	2	36	частная	45:26:080203	0
2.	Курганский тракт, в 15 м севернее здания № 2	2	рекламный щит	3*6 м	2	36	муниципальная	45:26:050501	38857,10
3.	Курганский тракт, 100 м западнее от кольцевого пере- сечения с федеральной автомобильной дорогой Р-354 Екатеринбург – Шадринск – Курган	3	рекламный щит	3*6 м	2	36	муниципальная	45:26:050436	35324,64
4.	улица Щеткина, в 18 м на юго-востоке дома № 61	4	рекламный щит	3*6 м	2	36	муниципальная	45:26:070412	38857,10
5.	Курганский тракт, № 1 в 50 метрах не доезжая тер- ритории здания	6	рекламный щит	3*6 м	2	36	муниципальная	45:26:050304	35324,64
6.	улица Свердлова, район дома № 55	7	рекламный щит	3*6 м	2	36	муниципальная	45:26:070601	38857,10
7.	улица Свердлова, район дома № 74	8	рекламный щит	3*6 м	2	36	муниципальная	45:26:070601	38857,10
8.	улица Батурина, район дома № 17	9	рекламный щит	3*6 м	2	36	муниципальная	45:26:090323	27686,88
9.	Курганский тракт, в 130 м северо-восточнее авт.о- становки	10	рекламный щит	3*12 м	1	36	муниципальная	45:26:050304	38857,10
10.	улица Челябинская, район дома № 25	11	рекламный щит	3*12 м	1	36	муниципальная	45:26:090312	38857,10
11.	улица Герцена, в 170 м севернее здания № 56	13	рекламный щит	3*6 м	2	36	муниципальная	45:26:050303	30455,57
12.	100 м севернее от пересечения ул.Проектная – ул.Автомобилистов	14	рекламный щит	3*6 м	2	36	муниципальная	45:26:040301	30455,57
13.	улица Свердлова, район дома № 26	15	рекламный щит	3*6 м	2	36	муниципальная	45:26:070501	38857,10
14.	улица Свердлова, район дома № 44	16	рекламный щит	3*6 м	2	36	муниципальная	45:26:040211	38857,10
15.	Мальцевский тракт, северо-западнее здания № 10	18	рекламный щит	3*6 м	2	36	муниципальная	45:26:040211	35324,64
16.	Федеральная автомобильная дорога Р-354 Екатерин- бург – Шадринск – Курган, км 220 + 330 слева	19	рекламный щит	3*6 м	2	36	муниципальная	45:26:040213	19094,4
17.	улица Автомобилистов, район здания № 20	20	рекламный щит	3*6 м	2	36	муниципальная	45:26:050211	30455,57
18.	Мальцевский тракт, 700 м от трубопровода в шк. № 6 в	21	рекламный щит	3*12 м	1	36	муниципальная	45:26:040213	35324,64

	сторону города								
19.	улица Свердлова, район дома № 96	23	рекламный щит	3*6 м	2	36	муниципальная	45:26:070604	38857,10
20.	улица Красноармейская, в районе жилых домов № 85, 87	24	рекламный щит	3*6 м	2	36	муниципальная	45:26:070203:48	21003,84
21.	улица Свердлова, 1, перекресток ул.Свердлова и ул.Орджоникидзе	25	видеоэкран	3*6 м	1	18	муниципальная	45:26:000000:4405	11181,24
22.	ул.Архангельского, район дома № 52	26	рекламный щит	3*6 м	1	18	муниципальная	45:26:060202:78	17570,52
23.	ул.Свердлова, район дома № 87	27	рекламный щит	3*6 м	2	36	муниципальная	45:26:000000:4405	38857,10
24.	улица Свердлова, район дома № 38	28	рекламный щит	3*6 м	2	36	муниципальная	45:26:000000:4405	38857,10
25.	улица Свердлова, район дома № 50	29	рекламный щит	3*6 м	2	36	муниципальная	45:26:000000:4405	38857,10
26.	улица Свердлова, район дома № 54	30	рекламный щит	3*6 м	2	36	муниципальная	45:26:000000:4405	38857,10
27.	улица Свердлова, район дома № 66	32	рекламный щит	3*6 м	2	36	муниципальная	45:26:000000:4405	38857,10
28.	улица Свердлова, район дома № 68	33	рекламный щит	3*6 м	2	36	муниципальная	45:26:000000:4405	38857,10
29.	улица Свердлова, район дома № 72	35	рекламный щит	3*6 м	2	36	муниципальная	45:26:000000:4405	38857,10
30.	улица Свердлова, район дома № 78	36	рекламный щит	3*6 м	2	36	муниципальная	45:26:000000:4405	38857,10
31.	улица Свердлова, район дома № 90	37	рекламный щит	3*6 м	2	36	муниципальная	45:26:000000:4405	38857,10
32.	улица Автомобилистов, район МБУДО ДЮСШ «Парус»	40	рекламный щит	3*6 м	2	36	муниципальная	45:26:000000:4408	27686,88
33.	улица Космонавтов, вблизи здания № 4	41	рекламный щит	3*6 м	2	36	муниципальная	45:26:050217:1622	27686,88
34.	улица Свердлова, д.144 стр.1	42	рекламный щит	3*6 м	2	36	частная	45:26:080203:52	0
35.	улица Свердлова, напротив ГСК – № 103	43	рекламный щит	3*6 м	2	36	частная	45:26:080203:40	0
36.	улица Курганская, вблизи дома № 8	45	рекламный щит	3*6 м	2	36	частная	45:26:070416:2	0
37.	улица Первомайская, вблизи дома № 3	46	рекламный щит	3*6 м	2	36	муниципальная	45:26:000000:4393	38857, 10
38.	улица Комсомольская, вблизи дома № 16 стр.3	47	пилон	1,2*1,8 м	2	4,32	муниципальная	45:26:070612	5800,27
39.	улица Октябрьская, вблизи дома № 101Б	48	пилон	1,2*1,8 м	2	4,32	муниципальная	45:26:000000:3950	5800,27
40.	улица Курганский тракт, в 150 м. восточнее здания № 35	49	рекламный щит	3*6 м	2	36	муниципальная	45:26:000000:4430	19094,40
41.	по четной стороне ул.Автомобилистов, в 135 м. от перекрестка с ул.Промышленной	50	рекламный щит	3*6 м	2	36	муниципальная	45:26:000000:4408	30455,57
42.	ул.Автомобилистов, в районе МБОУ ОЦ № 5 «Созвездие»	56	рекламный щит	3*6 м	2	36	муниципальная	45:26:000000:4408	27686,88
43.	ул.Михайловская, территория здания № 180А	57	рекламный щит	3*6 м	2	36	частная	45:26:080204:9	0,00
44.	ул.Челябинская, вблизи здания № 24А	58	рекламный щит	3*6 м	2	36	муниципальная	45:26:000000:5259	35324,64

Приложение № 2
к постановлению Администрации
города Шадринска от 24.04.2026 № 795


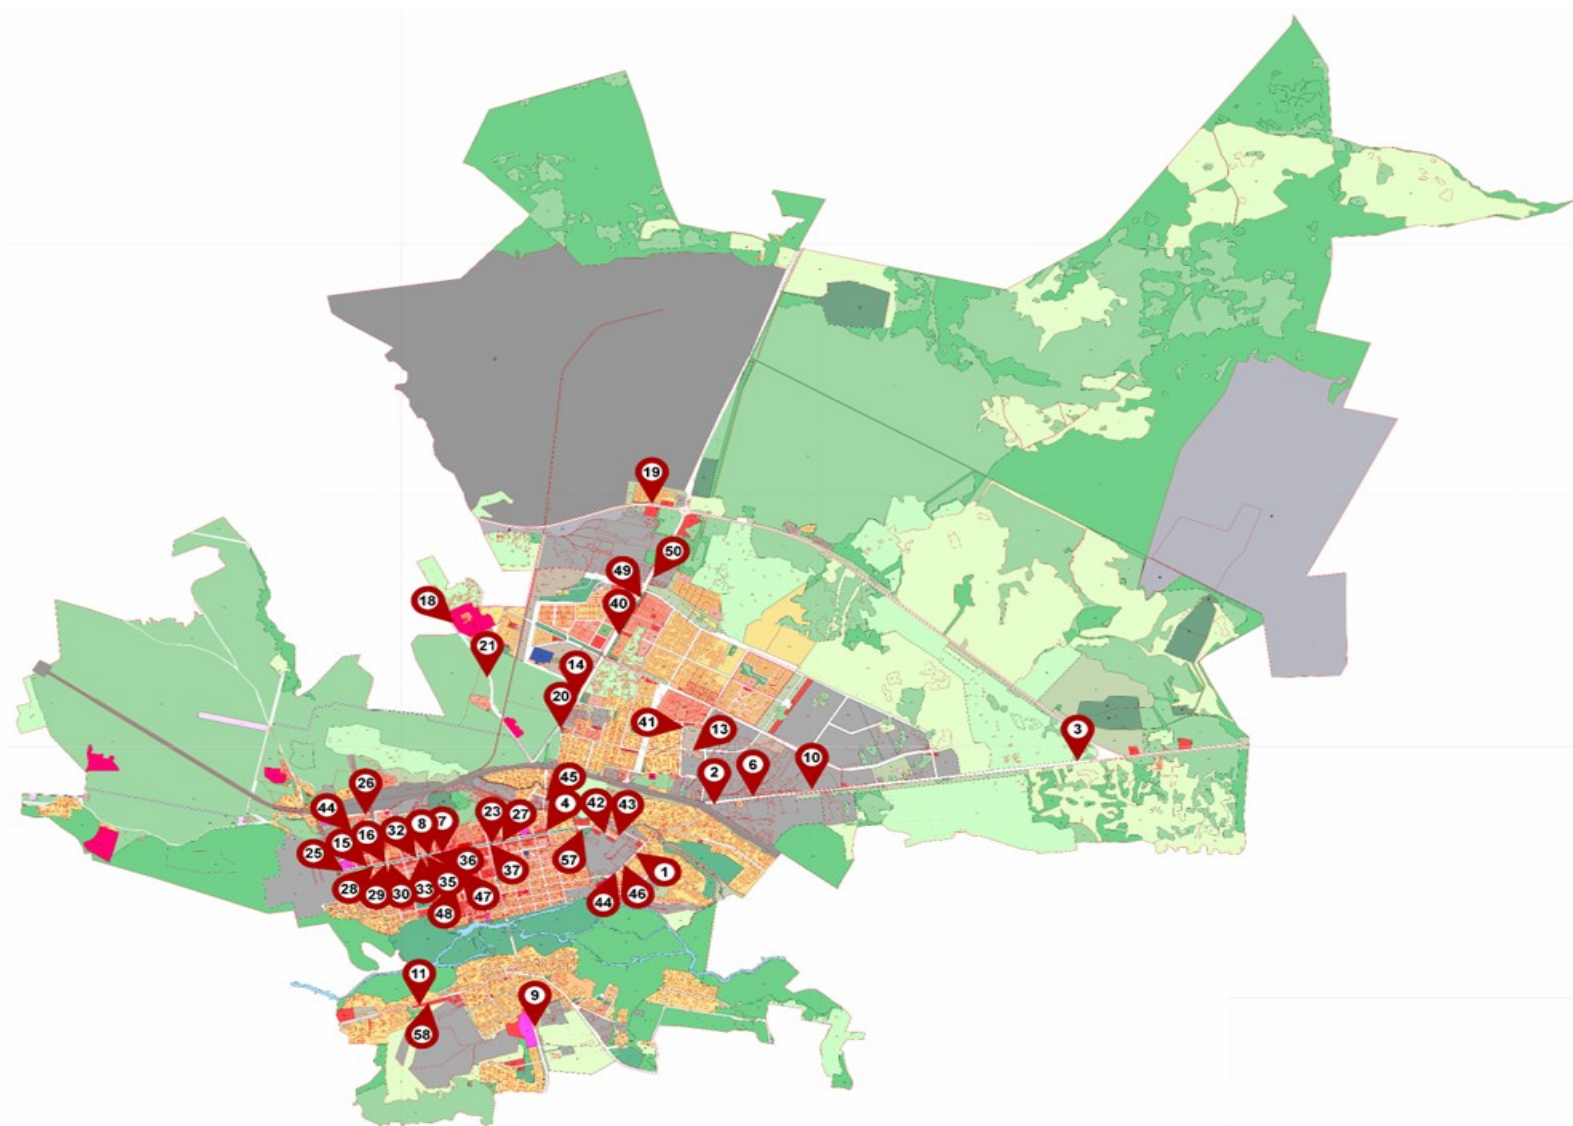


Ситуационный план местонахождения рекламной конструкции № 57



Рекламная конструкция № 57

М 1:500

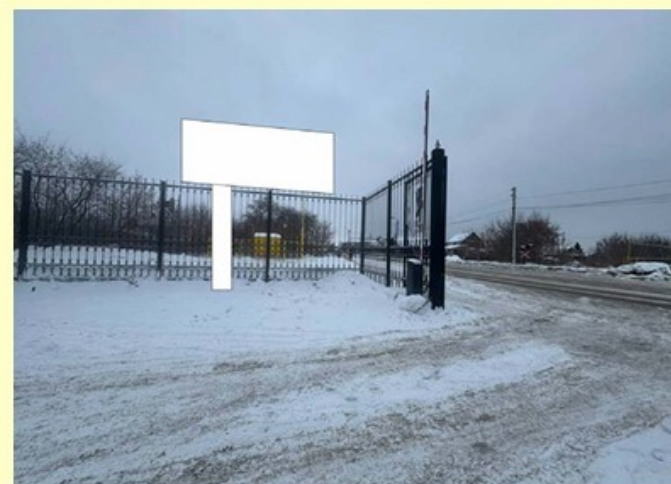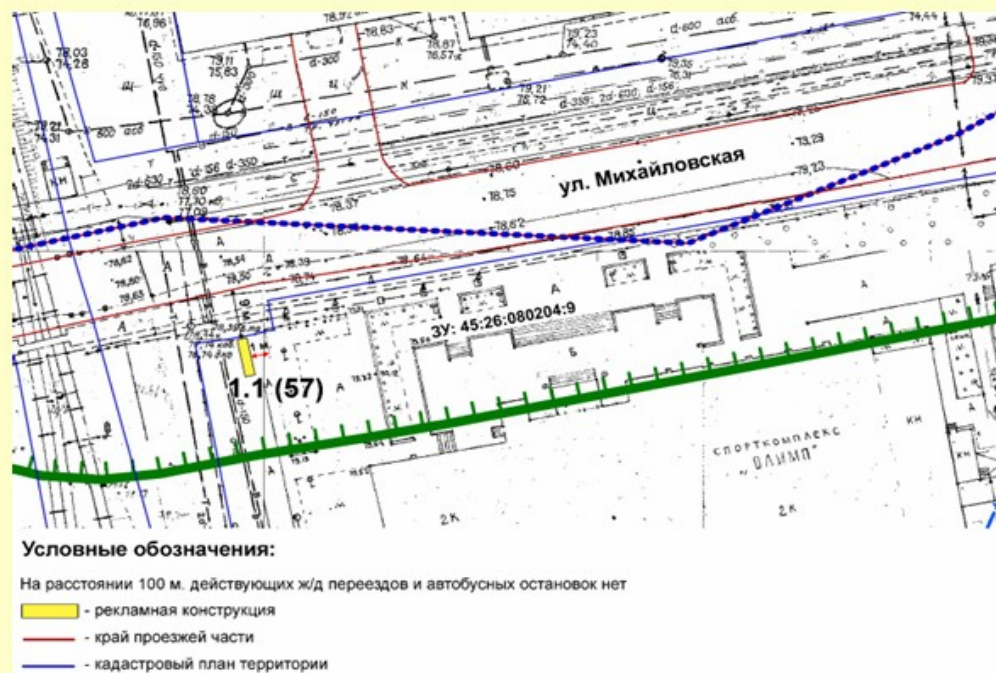

Название: двухсторонняя отдельно стоящая рекламная конструкция

Тип рекламной конструкции: стационарный

Место размещения: ул. Михайловская, территория здания № 180А



Основные характеристики рекламной конструкции:

1. площадь информационного поля: 18 кв. м;
2. количество сторон конструкции: две;
3. внешние габариты рекламной панели: не более 3 x 6 м.

Опорная стойка:



1. выполнена из прямоугольной профильной трубы;
2. допустимая высота опорной стойки: от 4,5 до 7,5 м;
3. устанавливается под прямым углом к нижней кромке рекламной панели.

Ситуационный план местонахождения рекламной конструкции № 58



Рекламная конструкция № 58

М 1:500

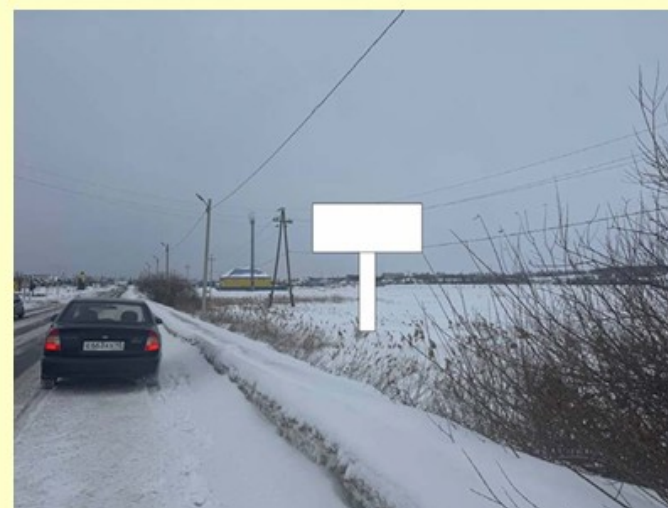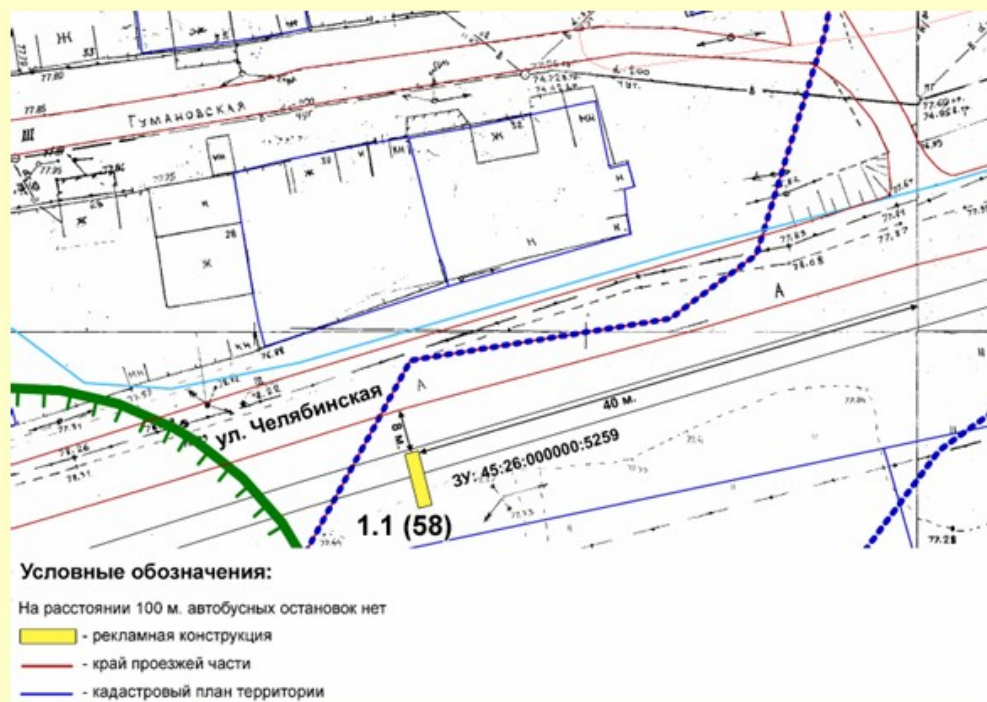

Название: двухсторонняя отдельно стоящая рекламная конструкция

Тип рекламной конструкции: стационарный

Место размещения: ул. Челябинская, вблизи здания № 24А



Основные характеристики рекламной конструкции:

1. площадь информационного поля: 18 кв. м;
2. количество сторон конструкции: две;
3. внешние габариты рекламной панели: не более 3 х 6 м.

Опорная стойка:

1. выполнена из прямоугольной профильной трубы;
2. допустимая высота опорной стойки: от 4,5 до 7,5 м;
3. устанавливается под прямым углом к нижней кромке рекламной панели.