



## АДМИНИСТРАЦИЯ ГОРОДА ШАДРИНСКА **ПОСТАНОВЛЕНИЕ**

от 28.05.2025 № 1205

О внесении изменений в постановление Администрации города Шадринска от 06.11.2015 № 2357 «Об утверждении схемы размещения рекламных конструкций на территории муниципального образования – город Шадринск»

В соответствии с федеральными законами от 06.10.2003 № 131-ФЗ «Об общих принципах организации местного самоуправления в Российской Федерации», от 13.03.2006 № 38-ФЗ «О рекламе», постановлением Правительства Курганской области от 24.11.2014 № 427 «Об утверждении Порядка согласования схем размещения рекламных конструкций на земельных участках, расположенных на территории Курганской области, независимо от форм собственности, а также на зданиях или ином недвижимом имуществе, находящемся в собственности Курганской области или собственности муниципальных образований Курганской области, и вносимых в них изменений», решением Шадринской городской Думы от 27.02.2025 № 714 «Об утверждении Правил установки и эксплуатации рекламных конструкций на территории муниципального образования – город Шадринск», руководствуясь статьями 52, 54, 60 Устава муниципального образования – город Шадринск, Администрация города Шадринска

### ПО С Т А Н О В Л Я Е Т:

1. Внести в Схему размещения рекламных конструкций на территории муниципального образования – город Шадринск, утвержденную постановлением Администрации города Шадринска от 06.11.2015 № 2357 «Об утверждении схемы размещения рекламных конструкций на территории муниципального образования – город Шадринск», следующие изменения:

1.1. Раздел II «Адресный реестр рекламных конструкций» изложить в редакции согласно приложению № 1 к настоящему постановлению.

1.2. В раздел III «Карты схем размещения рекламных конструкций на территории муниципального образования – город Шадринск» внести следующие изменения:

1) «Общую схему размещения рекламных конструкций на территории города Шадринска» изложить в редакции согласно приложению № 2 к настоящему постановлению;

2) исключить рекламную конструкцию № 12, расположенную по адресу: ул.Космонавтов, северо-восточнее дома № 45, так как место ее размещения нарушает внешний архитектурный облик сложившейся застройки;

3) исключить рекламную конструкцию № 34, расположенную по адресу: ул.Свердлова, район дома № 70, так как место ее размещения ограничивает видимость технических средств организации дорожного движения, а именно менее 50 метров от границы наземного пешеходного перехода;

4) исключить рекламную конструкцию № 38, расположенную по адресу: ул.Свердлова, район дома № 102, так как место ее размещения ограничивает видимость технических средств организации дорожного движения, а именно менее 50 метров от границы наземного пешеходного перехода;

5) исключить рекламную конструкцию № 39, расположенную по адресу: ул.Свердлова, район дома № 118, так как место ее размещения ограничивает видимость технических средств организации дорожного движения, а именно менее 50 метров от пересечения автомобильной дороги;

6) дополнить рекламной конструкцией № 44 согласно приложению № 3 к настоящему постановлению.

2. Настоящее постановление опубликовать в городской газете «Ваша Выгода» и на официальном сайте органов местного самоуправления муниципального образования – город Шадринск Курганской области.

3. Контроль за исполнением настоящего постановления оставляю за собой.

Глава города Шадринска

А.К.Мокан

Приложение № 1  
к постановлению Администрации  
города Шадринска от 28.05.2025 № 1205

Адресный реестр рекламных конструкций


| №<br>п/п | Адрес установки и эксплуатации<br>рекламной конструкции (далее – РК)                   | Номер<br>РК | Тип и (или) вид<br>РК | Размер,<br>техниче-<br>ские<br>(конструк-<br>тивные)<br>характери-<br>стики РК | Коли-<br>чество<br>сторон<br>РК | Общая<br>площадь<br>информаци-<br>онного<br>поля РК,<br>кв.м. | Вид права,<br>форма<br>собственности | Кадастровый<br>номер участка | Стартовая<br>цена торгов<br>на право<br>заключения<br>договора на<br>установку и<br>эксплуата-<br>цию РК,<br>руб. |
|----------|----------------------------------------------------------------------------------------|-------------|-----------------------|--------------------------------------------------------------------------------|---------------------------------|---------------------------------------------------------------|--------------------------------------|------------------------------|---|
| 1.       | ул.Первомайская, район дома № 5                                                        | 1           | рекламный щит         | 3*6 м                                                                          | 2                               | 36                                                            | частная                              | 45:26:080203                 | 0   |
| 2.       | Курганский тракт, в 15 м севернее зда-<br>ния № 2                                      | 2           | рекламный щит         | 3*6 м                                                                          | 2                               | 36                                                            | муниципальная                        | 45:26:050501                 | 38857,10   |
| 3.       | Курганский тракт, 100 м западнее от<br>кольца дороги Шадринск-Екатерин-<br>бург-Курган | 3           | рекламный щит         | 3*6 м                                                                          | 2                               | 36                                                            | муниципальная                        | 45:26:050436                 | 35324,64   |
| 4.       | улица Щеткина, в 18 м на юго-востоке<br>дома № 61                                      | 4           | рекламный щит         | 3*6 м                                                                          | 2                               | 36                                                            | муниципальная                        | 45:26:070412                 | 38857,10   |
| 5.       | улица Широкая, район дома № 3                                                          | 5           | рекламный щит         | 3*6 м                                                                          | 2                               | 36                                                            | муниципальная                        | 45:26:080108                 | 19094,4   |
| 6.       | Курганский тракт, № 1 в 50 метрах не<br>доезжая территории здания                      | 6           | рекламный щит         | 3*6 м                                                                          | 2                               | 36                                                            | муниципальная                        | 45:26:050304                 | 35324,64   |
| 7.       | улица Свердлова, район дома № 55                                                       | 7           | рекламный щит         | 3*6 м                                                                          | 2                               | 36                                                            | муниципальная                        | 45:26:070601                 | 38857,10   |
| 8.       | улица Свердлова, район дома № 74                                                       | 8           | рекламный щит         | 3*6 м                                                                          | 2                               | 36                                                            | муниципальная                        | 45:26:070601                 | 38857,10   |
| 9.       | улица Батурина, район дома № 17                                                        | 9           | рекламный щит         | 3*6 м                                                                          | 2                               | 36                                                            | муниципальная                        | 45:26:090323                 | 27686,88   |
| 10.      | Курганский тракт, в 130 м северо-<br>восточнее автобусной остановки                    | 10          | рекламный щит         | 3*12 м                                                                         | 1                               | 36                                                            | муниципальная                        | 45:26:050304                 | 38857,10   |
| 11.      | улица Челябинская, район дома № 25                                                     | 11          | рекламный щит         | 3*12 м                                                                         | 1                               | 36                                                            | муниципальная                        | 45:26:090312                 | 38857,10   |

|     |                                                                                        |    |               |        |   |    |               |                   |          |
|-----|----------------------------------------------------------------------------------------|----|---------------|--------|---|----|---------------|-------------------|----------|
| 12. | улица Герцена, в 170 м севернее здания № 56                                            | 13 | рекламный щит | 3*6 м  | 2 | 36 | муниципальная | 45:26:050303      | 30455,57 |
| 13. | 100 м севернее от пересечения ул.Проектная – ул.Автомобилистов                         | 14 | рекламный щит | 3*6 м  | 2 | 36 | муниципальная | 45:26:040301      | 30455,57 |
| 14. | улица Свердлова, район дома № 26                                                       | 15 | рекламный щит | 3*6 м  | 2 | 36 | муниципальная | 45:26:070501      | 38857,10 |
| 15. | улица Свердлова, район дома № 44                                                       | 16 | рекламный щит | 3*6 м  | 2 | 36 | муниципальная | 45:26:040211      | 38857,10 |
| 16. | Мальцевский тракт, 50 м южнее здания № 10                                              | 17 | рекламный щит | 3*6 м  | 1 | 18 | муниципальная | 45:26:040211      | 20379,6  |
| 17. | Мальцевский тракт, северо-западнее здания № 10                                         | 18 | рекламный щит | 3*6 м  | 2 | 36 | муниципальная | 45:26:040211      | 35324,64 |
| 18. | Федеральная автомобильная дорога 1-Р354 Екатеринбург-Шадринск-Курган 220 + 330 м слева | 19 | рекламный щит | 3*6 м  | 2 | 36 | муниципальная | 45:26:040213      | 19094,4  |
| 19. | улица Автомобилистов, район здания № 20                                                | 20 | рекламный щит | 3*6 м  | 2 | 36 | муниципальная | 45:26:050211      | 30455,57 |
| 20. | Мальцевский тракт, 700 м от трубопровода в шк. № 6 в сторону города                    | 21 | рекламный щит | 3*12 м | 1 | 36 | муниципальная | 45:26:040213      | 35324,64 |
| 21. | Федеральная автомобильная дорога 1-Р354 Екатеринбург-Шадринск-Курган 230 + 500 м слева | 22 | рекламный щит | 3*6 м  | 2 | 36 | муниципальная | 45:26:030119      | 19094,4  |
| 22. | улица Свердлова, район дома № 96                                                       | 23 | рекламный щит | 3*6 м  | 2 | 36 | муниципальная | 45:26:070604      | 38857,10 |
| 23. | улица Красноармейская, в районе жилых домов №№ 85, 87                                  | 24 | рекламный щит | 3*6 м  | 2 | 36 | муниципальная | 45:26:070203:48   | 21003,84 |
| 24. | улица Свердлова, 1, перекресток ул.-Свердлова и ул.Орджоникидзе                        | 25 | видеоэкран    | 3*6 м  | 1 | 18 | муниципальная | 45:26:000000:4405 | 11181,24 |
| 25. | ул.Архангельского, район дома № 52                                                     | 26 | рекламный щит | 3*6 м  | 1 | 18 | муниципальная | 45:26:060202:78   | 17570,52 |
| 26. | ул. Свердлова, район дома № 87                                                         | 27 | рекламный щит | 3*6 м  | 2 | 36 | муниципальная | 45:26:000000:4405 | 38857,10 |
| 27. | улица Свердлова, район дома № 38                                                       | 28 | рекламный щит | 3*6 м  | 2 | 36 | муниципальная | 45:26:000000:4405 | 38857,10 |
| 28. | улица Свердлова, район дома № 50                                                       | 29 | рекламный щит | 3*6 м  | 2 | 36 | муниципальная | 45:26:000000:4405 | 38857,10 |
| 29. | улица Свердлова, район дома № 54                                                       | 30 | рекламный щит | 3*6 м  | 2 | 36 | муниципальная | 45:26:000000:4405 | 38857,10 |
| 30. | улица Свердлова, район дома № 66                                                       | 32 | рекламный щит | 3*6 м  | 2 | 36 | муниципальная | 45:26:000000:4405 | 38857,10 |
| 31. | улица Свердлова, район дома № 68                                                       | 33 | рекламный щит | 3*6 м  | 2 | 36 | муниципальная | 45:26:000000:4405 | 38857,10 |

|     |                                                    |    |               |       |   |    |               |                   |          |
|-----|----------------------------------------------------|----|---------------|-------|---|----|---------------|-------------------|----------|
| 32. | улица Свердлова, район дома № 72                   | 35 | рекламный щит | 3*6 м | 2 | 36 | муниципальная | 45:26:000000:4405 | 38857,10 |
| 33. | улица Свердлова, район дома № 78                   | 36 | рекламный щит | 3*6 м | 2 | 36 | муниципальная | 45:26:000000:4405 | 38857,10 |
| 34. | улица Свердлова, район дома № 90                   | 37 | рекламный щит | 3*6 м | 2 | 36 | муниципальная | 45:26:000000:4405 | 38857,10 |
| 35. | улица Автомобилистов, район МБУ<br>ДО ДЮСШ «Парус» | 40 | рекламный щит | 3*6 м | 2 | 36 | муниципальная | 45:26:000000:4408 | 27686,88 |
| 36. | улица Космонавтов, вблизи здания<br>№ 4            | 41 | рекламный щит | 3*6 м | 2 | 36 | муниципальная | 45:26:050217:1622 | 27686,88 |
| 37. | улица Свердлова, д.144, стр.1                      | 42 | рекламный щит | 3*6 м | 2 | 36 | частная       | 45:26:080203:52   | 0        |
| 38. | улица Свердлова, напротив ГСК<br>№ 103             | 43 | рекламный щит | 3*6 м | 2 | 36 | муниципальная | 45:26:080203:40   | 21003,84 |
| 39. | Улица Михайловская, вблизи дома<br>№ 185           | 44 | Рекламный щит | 3*6 м | 2 | 36 | муниципальная | 45:26:000000:3888 | 38857,10 |

Приложение № 2  
к постановлению Администрации  
города Шадринска от 28.05.2025 № 1205

Общая схема размещения рекламных конструкций на территории города Шадринска

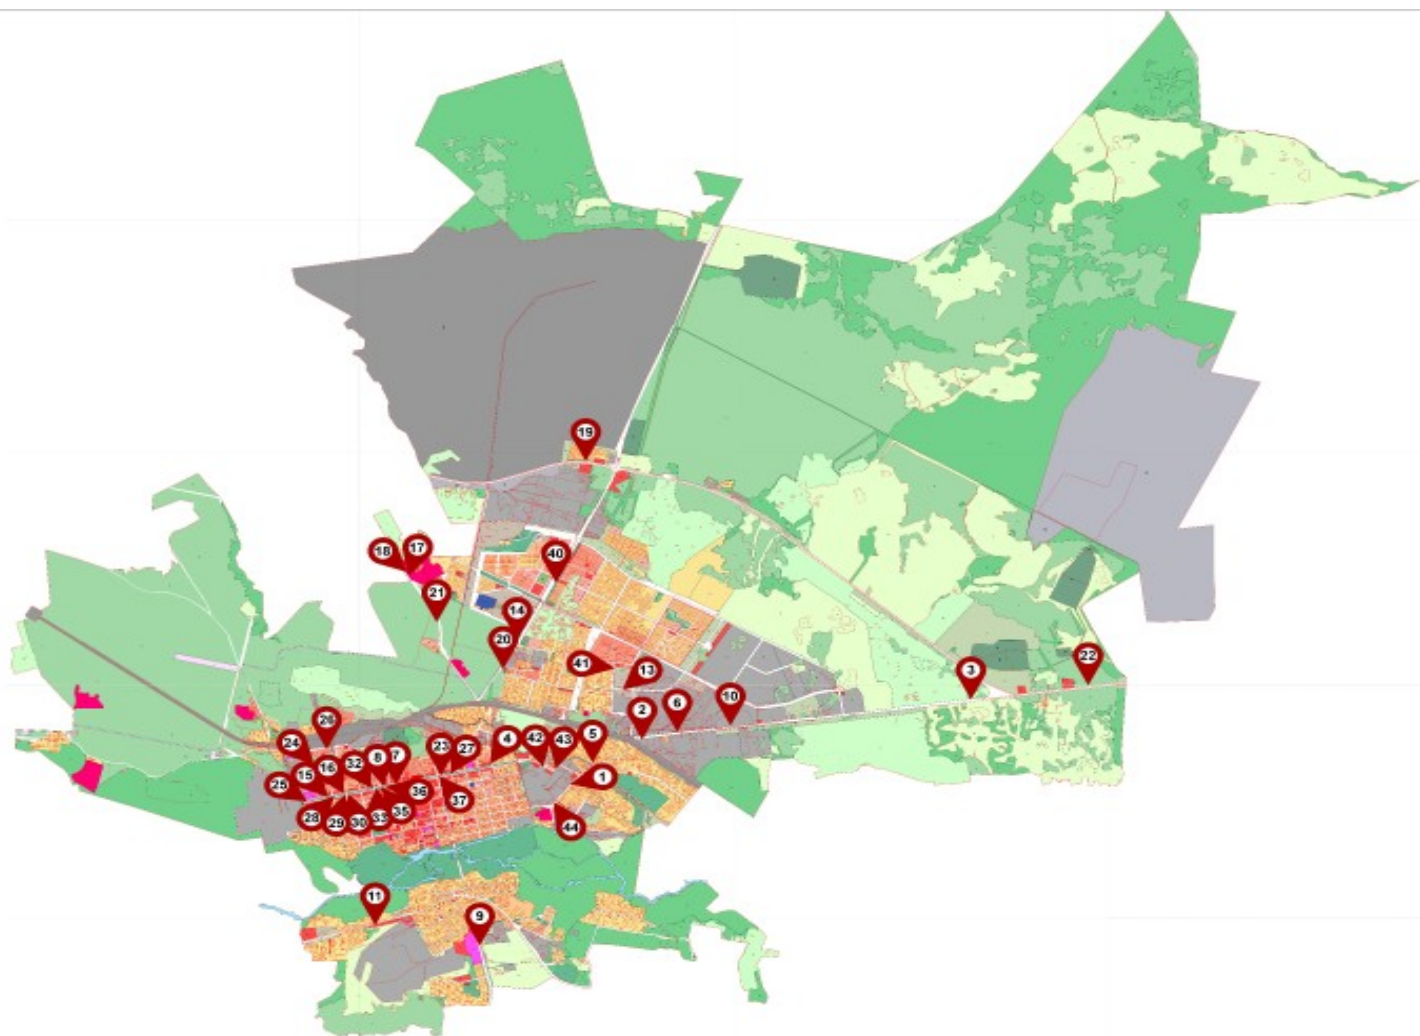


Приложение № 3  
к постановлению Администрации  
города Шадринска от 28.05.2025 № 1205



## Рекламная конструкция № 44

М 1:500

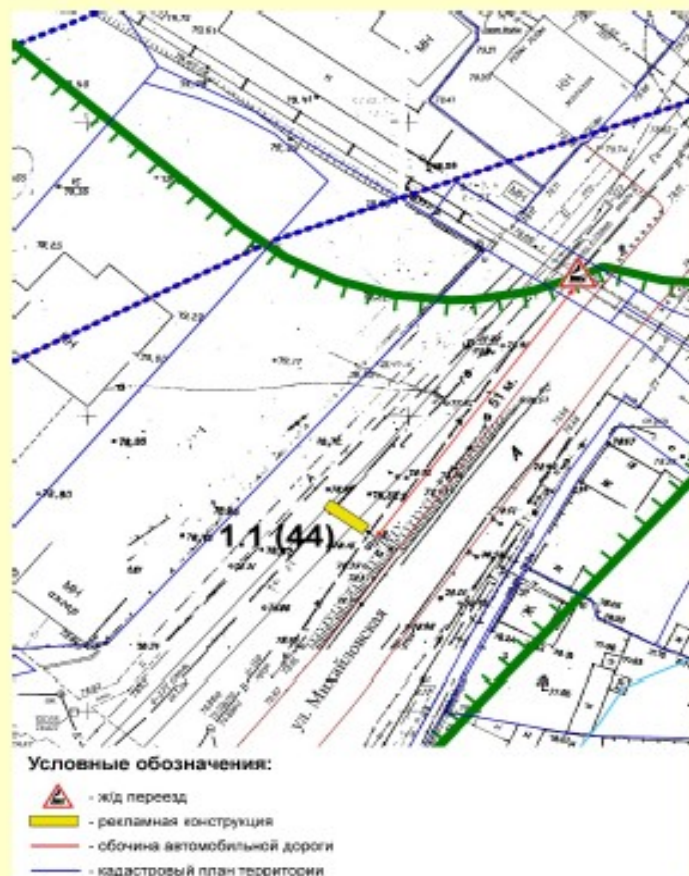

**Название:** двухсторонняя отдельно стоящая рекламная конструкция

**Тип рекламной конструкции:** стационарный

**Место размещения:** ул. Михайловская, вблизи дома № 185



**Основные характеристики рекламной конструкции:**

1. площадь информационного поля: 18 кв. м;
2. количество сторон конструкции: две;
3. внешние габариты рекламной панели: не более 3 х 6 м.

**Опорная стойка:**

1. выполнена из прямоугольной профильной трубы;
2. допустимая высота опорной стойки: от 4,5 до 7,5 м;
3. устанавливается под прямым углом к нижней кромке рекламной панели.

### Ситуационный план местонахождения рекламной конструкции № 44

