


Схема расположения границ публичного сервитута

Объект для которого устанавливается публичный сервитут:

КЛ-0,4кВ от ТП-151 г. Шадринск, ул. Михайловская, ВЛ-0,4кВ от ТП-151 г. Шадринск, ул. Михайловская

Местоположение публичного сервитута:

Российская Федерация, Курганская область, г. Шадринск

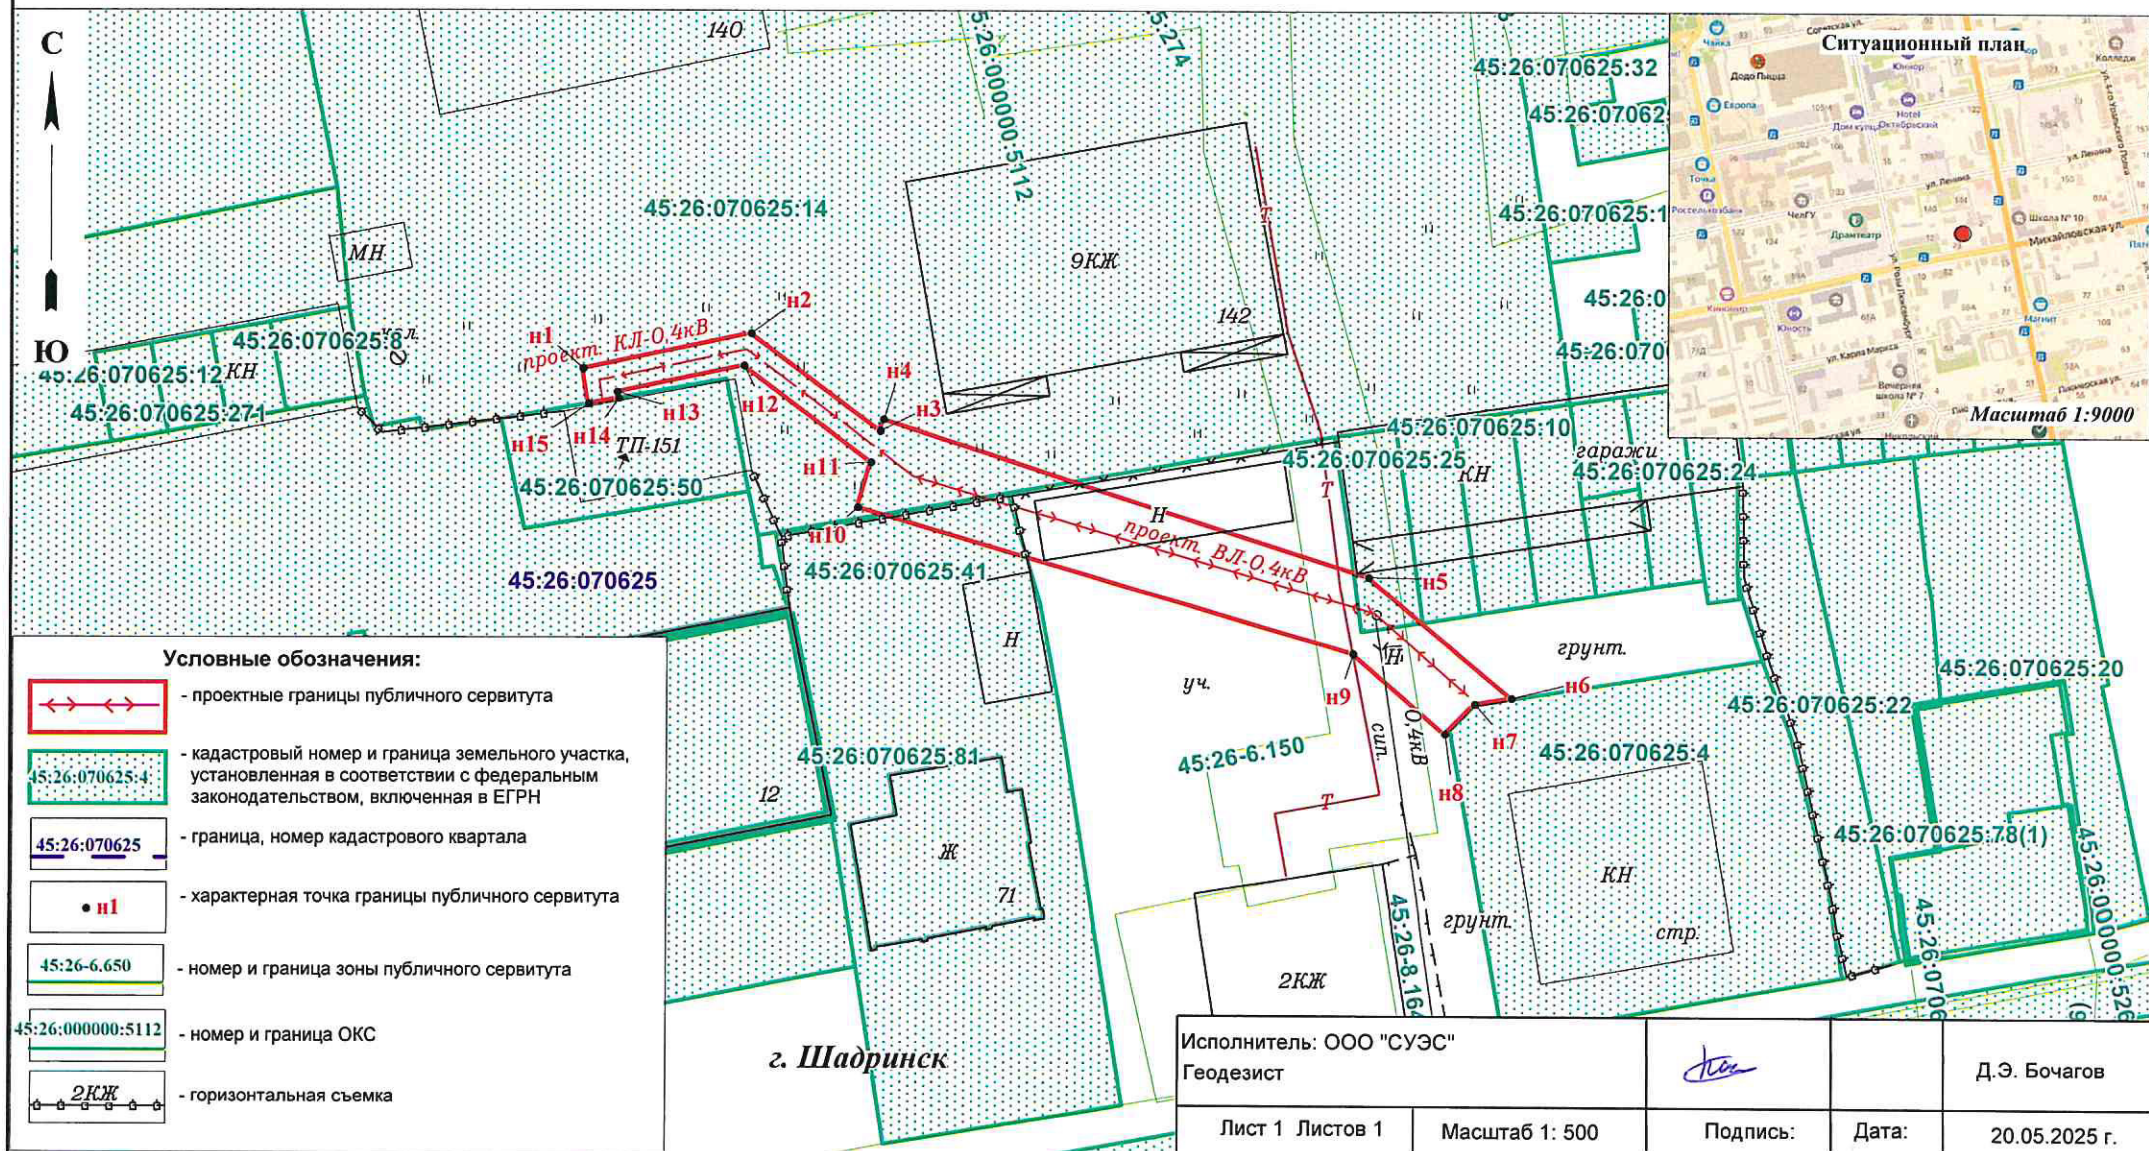

Описание границ публичного сервитута

Местоположение публичного сервитута: Российская Федерация, Курганская область, г. Шадринск

Система координат - МСК-45, зона 2

Метод определения координат - Метод спутниковых геодезических измерений (определений)

Земельные участки: 45:26:070625:14, 45:26:070625:25, 45:26:070625:41

Кадастровый квартал: 45:26:070625

Площадь публичного сервитута – 280 кв.м, в том числе: 45:26:070625:14 – 89 кв.м., 45:26:070625:25 – 9 кв.м., 45:26:070625:41 – 18 кв.м

Кадастровый квартал: 45:26:070625 - 164 кв.м

Обозначение характерных точек границ	Координаты, м		Средняя квадратическая погрешность положения характерной точки (Mt), м
	X	Y	
1	2	3	4
н1	508300.53	2275448.43	0.10
н2	508302.87	2275459.56	0.10
н3	508296.41	2275468.14	0.10
н4	508297.18	2275468.37	0.10
н5	508286.81	2275500.58	0.10
н6	508278.72	2275510.06	0.10
н7	508278.32	2275507.62	0.10
н8	508276.31	2275505.65	0.10
н9	508281.71	2275499.57	0.10
н10	508291.42	2275466.67	0.10
н11	508294.36	2275467.54	0.10
н12	508300.73	2275459.08	0.10
н13	508298.97	2275450.69	0.10
н14	508298.55	2275450.77	0.10
н15	508298.21	2275448.79	0.10
н1	508300.53	2275448.43	0.10