


**СХЕМА ГРАНИЦ ПУБЛИЧНОГО СЕРВИТУТА
НА КАДАСТРОВОМ ПЛАНЕ ТЕРРИТОРИИ**

Утверждена

Общая площадь - 481 кв.м.
в т.ч. по землям госсобственности КК 45:26:080201 - 337 кв.м.
в границах земельного участка: 45:26:080201:64- 69 кв.м.,
в границах земельного участка: 45:26:080201:218- 75 кв.м.,
Категория земель: земли населенных пунктов
Местоположение: Курганская область,
г. Шадринск, ул. Свердлова, 123

наименование документа об утверждении
наименование органа государственной власти или
органов местного самоуправления, принявшего
решение об утверждении схемы или подписавших
соглашение о перераспределении земельных участков
от _____ № _____

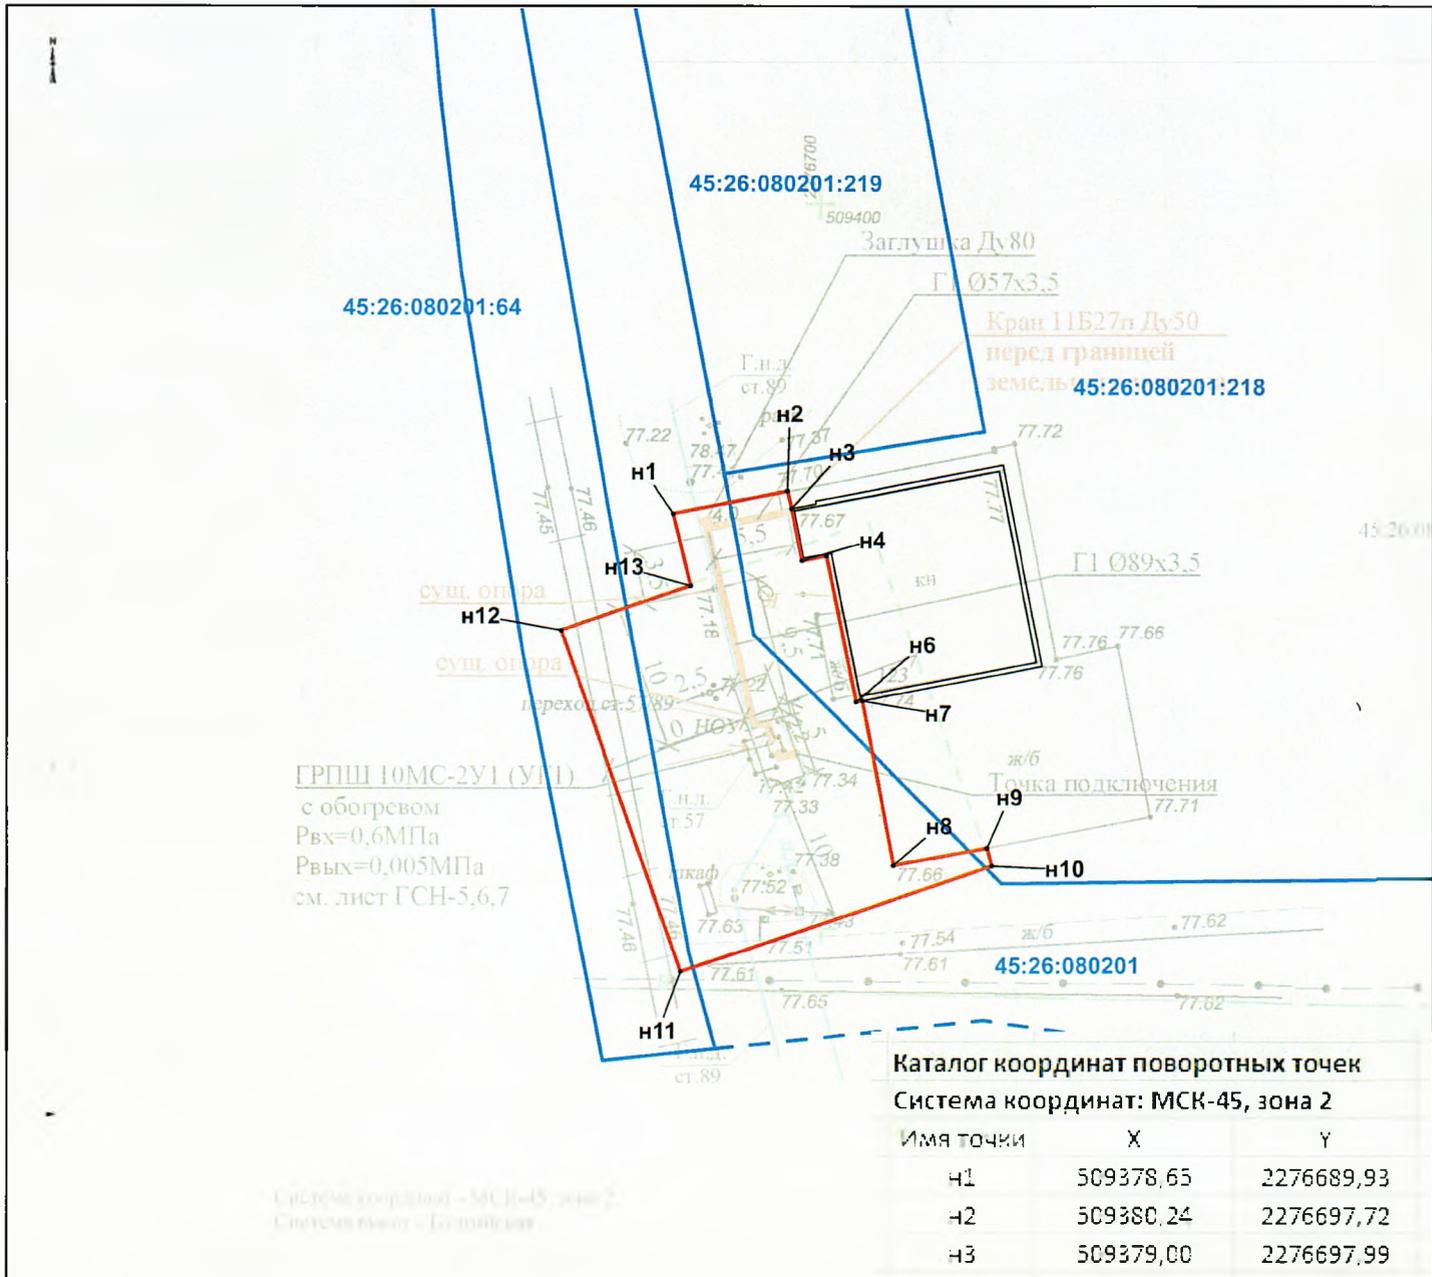

Каталог координат поворотных точек

Система координат: МСК-45, зона 2

Имя точки	X	Y
n1	509378,65	2276689,93
n2	509380,24	2276697,72
n3	509379,00	2276697,99
n4	509375,41	2276698,68
n5	509375,73	2276700,37
n6	509365,64	2276702,36
n7	509365,70	2276702,79
n8	509354,39	2276704,95
n9	509355,58	2276711,33
n10	509354,35	2276711,66
n11	509347,03	2276690,40
n12	509370,61	2276682,23
n13	509373,69	2276691,13
n1	509378,65	2276689,93

Условные обозначения: Масштаб 1:500

- 45:26:080201**
- обозначение и граница кадастрового квартала
- граница устанавливаемого сервитута
- :98** - надпись кадастрового номера земельного участка, включенного в ЕГРН
- границы земельных участков, установленных в соответствии с федеральным законодательством, включенные в ЕГРН
- n1,2,... - обозначение характерной точки, сведения о которой позволяет однозначно определить ее положение на местности