

Утверждена

# Схема границ публичного сервитута на кадастровом плане территории

Местоположение : Курганская область, г. Шадринск, ул. Иртышская, 8

Категория земель - земли населенных пунктов

Площадь - 916 кв.м.,  
в т.ч. из земель неразграниченной государственной собственности  
в границах КК 45:26:080309 - 19 м2; КК 45:26:080310 - 821 м2;  
в границах земельного участка 45:26:080310:11 - 8 м2  
в границах земельного участка 45:26:080310:110 - 68 м2

(наименование документа об утверждении, включая наименования

органов государственной власти или органов местного


самоуправления, принявших решение об утверждении схемы или

подписавших соглашение о перераспределении земельных участков

от \_\_\_\_\_ № \_\_\_\_\_

## Каталог координат поворотных точек Система координат МСК-45, зона 2

| Имя точки | X проект   | Y проект     |
|-----------|------------|--------------|
| п1        | 508 386.41 | 2 277 583.66 |
| п2        | 508 389.99 | 2 277 585.51 |
| п3        | 508 385.46 | 2 277 594.06 |
| п4        | 508 396.46 | 2 277 599.66 |
| п5        | 508 392.38 | 2 277 607.93 |
| п6        | 508 393.20 | 2 277 608.29 |
| п7        | 508 354.73 | 2 277 683.31 |
| п8        | 508 351.47 | 2 277 681.58 |
| п9        | 508 352.49 | 2 277 679.63 |
| п10       | 508 366.64 | 2 277 651.21 |
| п11       | 508 382.84 | 2 277 618.26 |
| п12       | 508 363.56 | 2 277 608.35 |
| п13       | 508 374.15 | 2 277 588.30 |
| п14       | 508 382.07 | 2 277 592.27 |
| п1        | 508 386.41 | 2 277 583.66 |

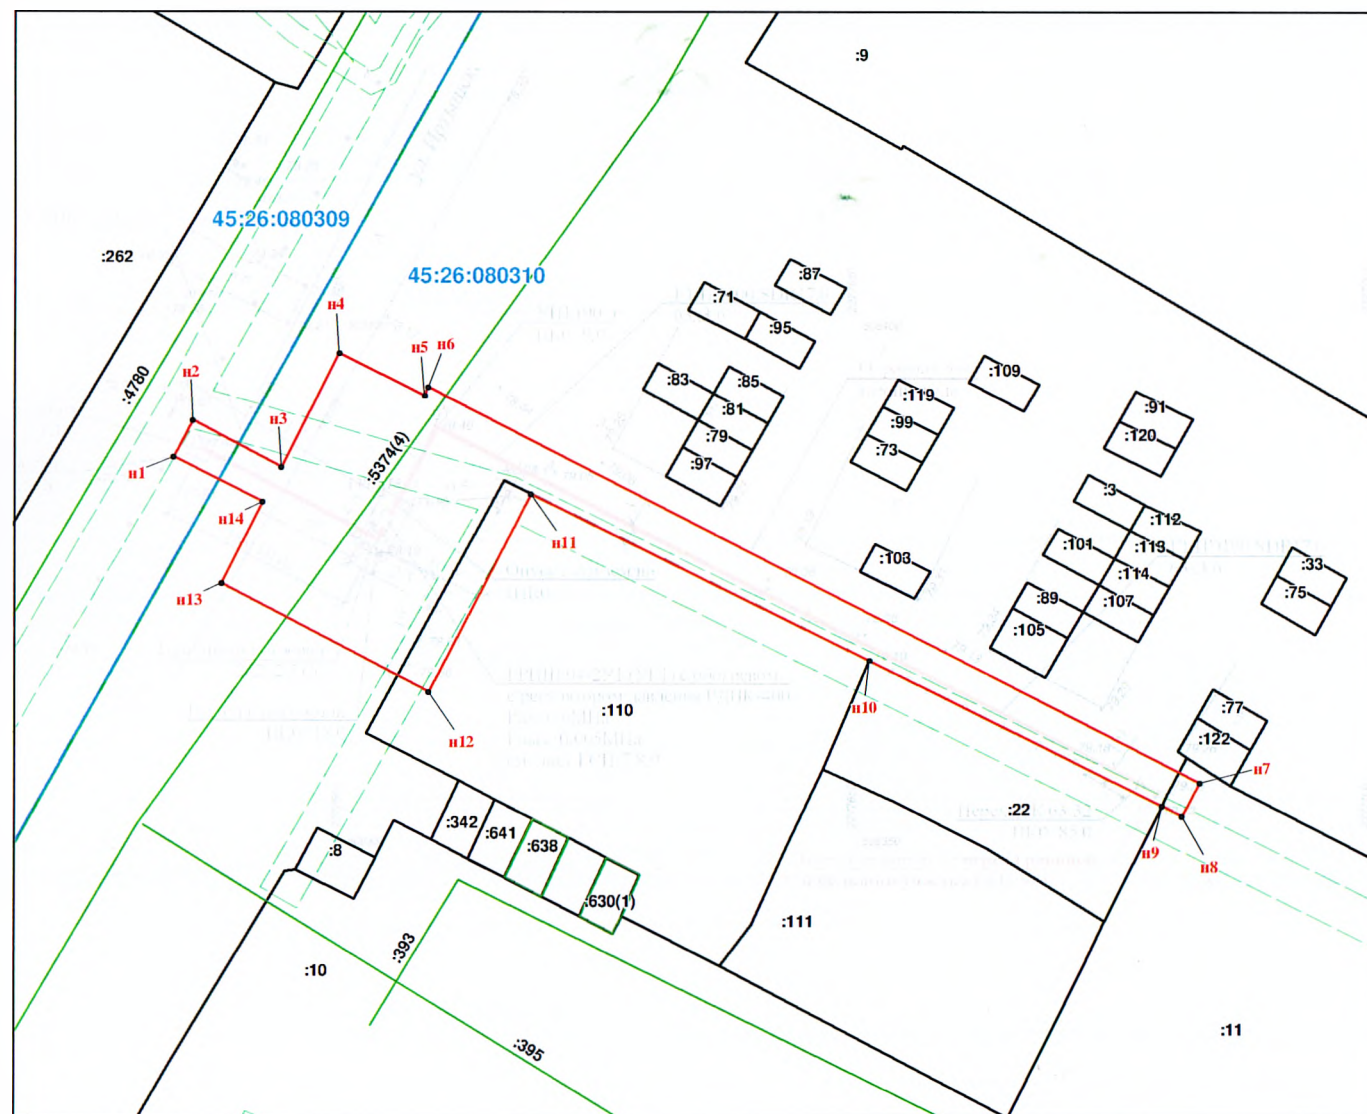

## Условные обозначения

- 45:26:080310 - обозначение кадастрового квартала
- :110 - обозначение границы учтённого земельного участка
- граница устанавливаемого сервитута
- п1 - обозначение характерной точки сервитута, сведения о которой позволяют однозначно определить ее положение на местности

Масштаб 1 : 500