

СХЕМА ГРАНИЦ ПУБЛИЧНОГО СЕРВИТУТА НА КАДАСТРОВОМ ПЛАНЕ ТЕРРИТОРИИ

Утверждена

Общая площадь - 107 кв.м.
в т.ч. по землям госсобственности в КК 45:26:070407- 102 кв.м.
в границах земельного участка: 45:26:070407:82- 5 кв.м.,
Категория земель: земли населенных пунктов
Местоположение: Курганская область,
г. Шадринск, пер. Вокзальный, 2


наименование документа об утверждении

наименование органа государственной власти или

органа местного самоуправления, принявшего

решение об утверждении схемы или подписавших
соглашение о перераспределении земельных участков

от _____ № _____

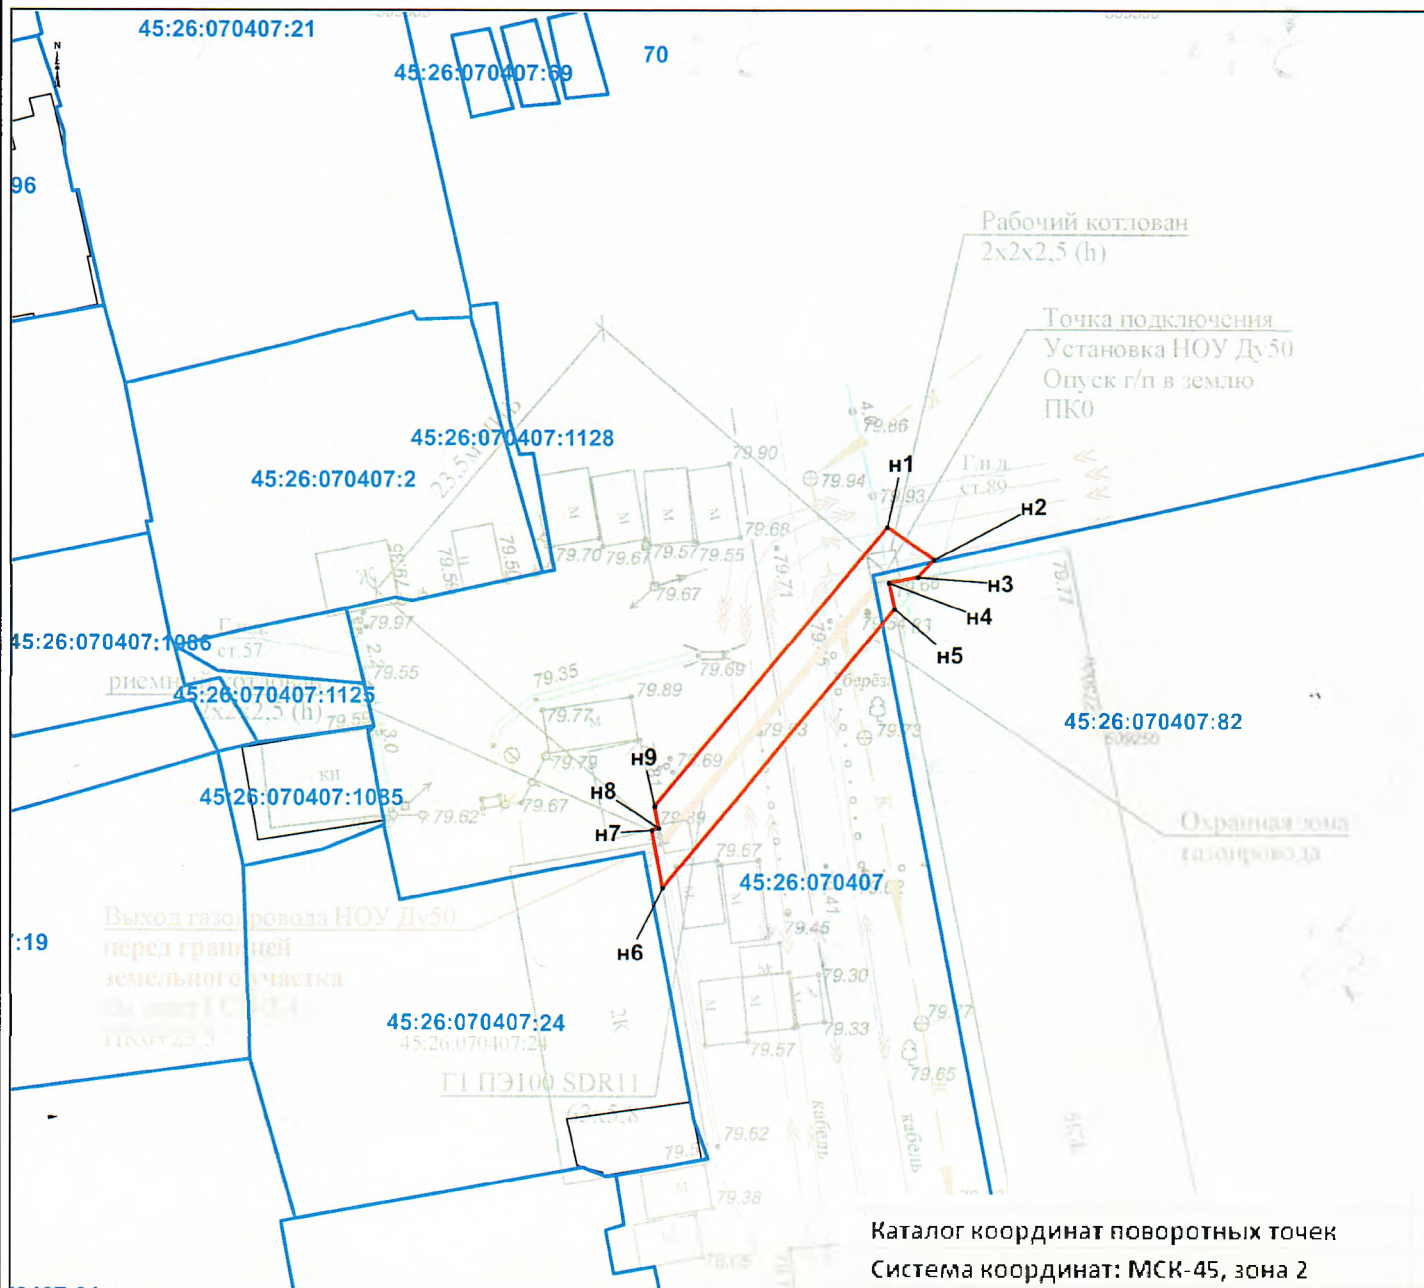

Условные обозначения:

Масштаб 1:500

45:26:070407

--- - обозначение и граница кадастрового квартала

— - граница устанавливаемого сервитута

:98 - надпись кадастрового номера земельного участка, включенного в ЕГРН

— - границы земельных участков, установленных в соответствии с федеральным законодательством, включенные в ЕГРН

n1,2,... - обозначение характерной точки, сведения о которой позволяют однозначно определить ее положение на местности

Каталог координат поворотных точек

Система координат: МСК-45, зона 2

Имя точки	X	Y
n1	509263,60	2274985,43
n2	509261,36	2274988,64
n3	509260,16	2274987,54
n4	509259,76	2274985,55
n5	509257,99	2274985,92
n6	509238,78	2274969,90
n7	509242,75	2274969,17
n8	509242,88	2274969,63
n9	509244,39	2274969,36
n1	509263,60	2274985,43