


Схема расположения границ публичного сервитута

Объект для которого устанавливается публичный сервитут:
ВЛ-0,4кВ от КТП-732 ул. Кооперативная (Инв.№205004504)

Местоположение публичного сервитута:
Российская Федерация, Курганская область, г. Шадринск

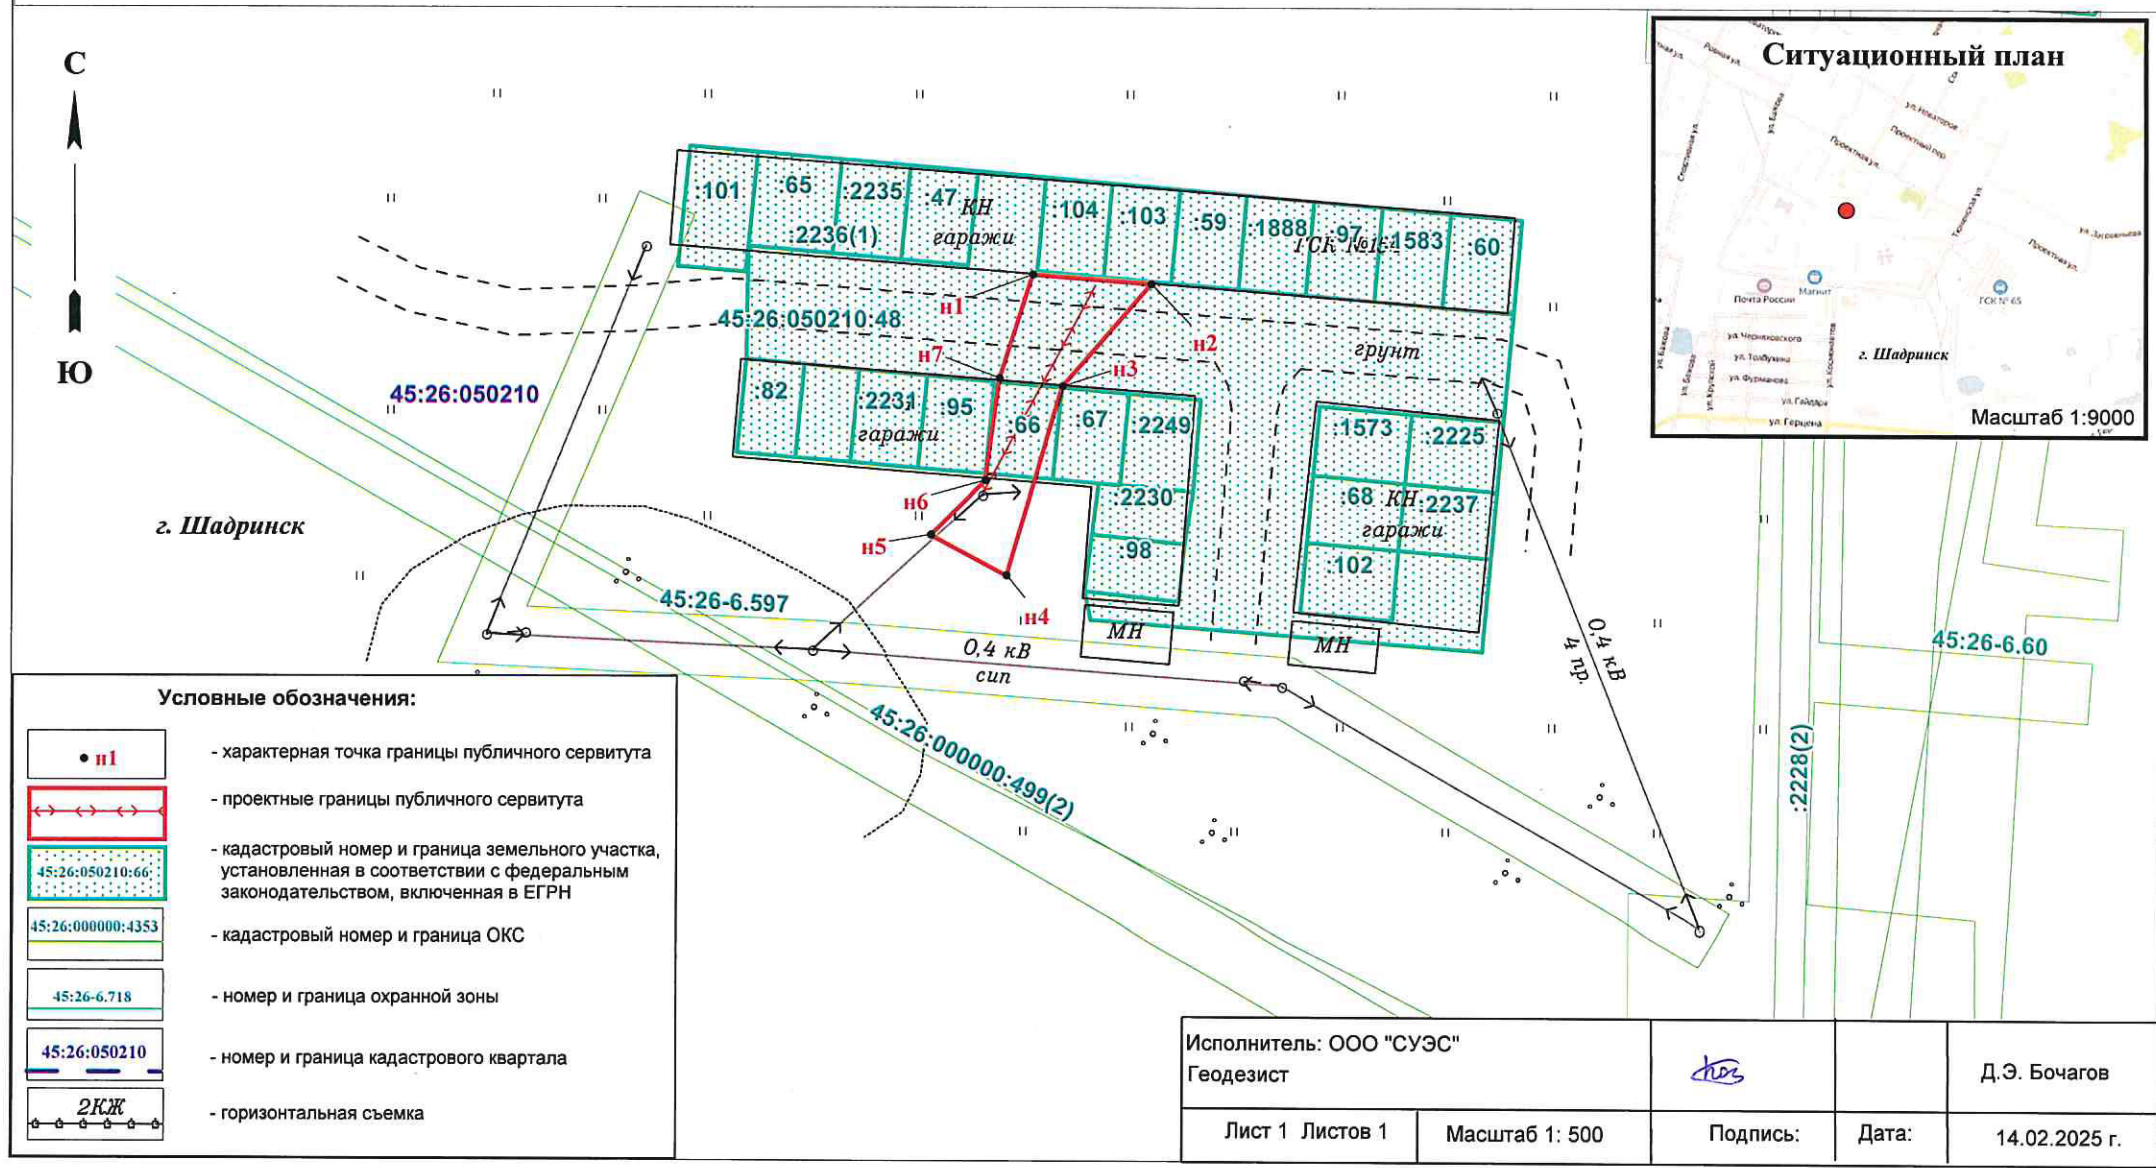

Описание границ публичного сервитута

Местоположение публичного сервитута: Российская Федерация, Курганская область, г. Шадринск

Система координат - МСК-45, зона 2

Метод определения координат - Метод спутниковых геодезических измерений (определений)

Земельные участки: 45:26:050210:48, 45:26:050210:66 Кадастровый квартал: 45:26:050210			
Площадь публичного сервитута – 92 кв.м, в том числе: 45:26:050210:48 – 44 кв.м., 45:26:050210:66 – 23 кв.м Кадастровый квартал: 45:26:050210 - 25 кв.м			
Обозначение характерных точек границ	Координаты, м		Средняя квадратическая погрешность положения характерной точки (Мп), м
	Х	У	
1	2	3	4
н1	511268.57	2278242.99	0.10
н2	511267.95	2278250.83	0.10
н3	511261.19	2278244.95	0.10
н4	511248.56	2278241.29	0.10
н5	511251.27	2278236.26	0.10
н6	511254.93	2278239.87	0.10
н7	511261.72	2278240.78	0.10
н1	511268.57	2278242.99	0.10