

СХЕМА ГРАНИЦ ПУБЛИЧНОГО СЕРВИТУТА НА КАДАСТРОВОМ ПЛАНЕ ТЕРРИТОРИИ

Утверждена

Общая площадь - 63 кв.м.

в т.ч.

в границах земельного участка: 45:26:090307:8- 13 кв.м.,

в границах земельного участка: 45:26:000000:4797- 39 кв.м.,

в границах земельного участка: 45:26:000000:4551- 11 кв.м.,

Категория земель: земли населенных пунктов

Местоположение: Курганская область,

г. Шадринск, ул. Владимирская, 7


наименование документа об утверждении

наименования органа государственной власти или

органов местного самоуправления, принявших

решение об утверждении схемы или подписавших
соглашения о перераспределении земельных участков

от _____ № _____

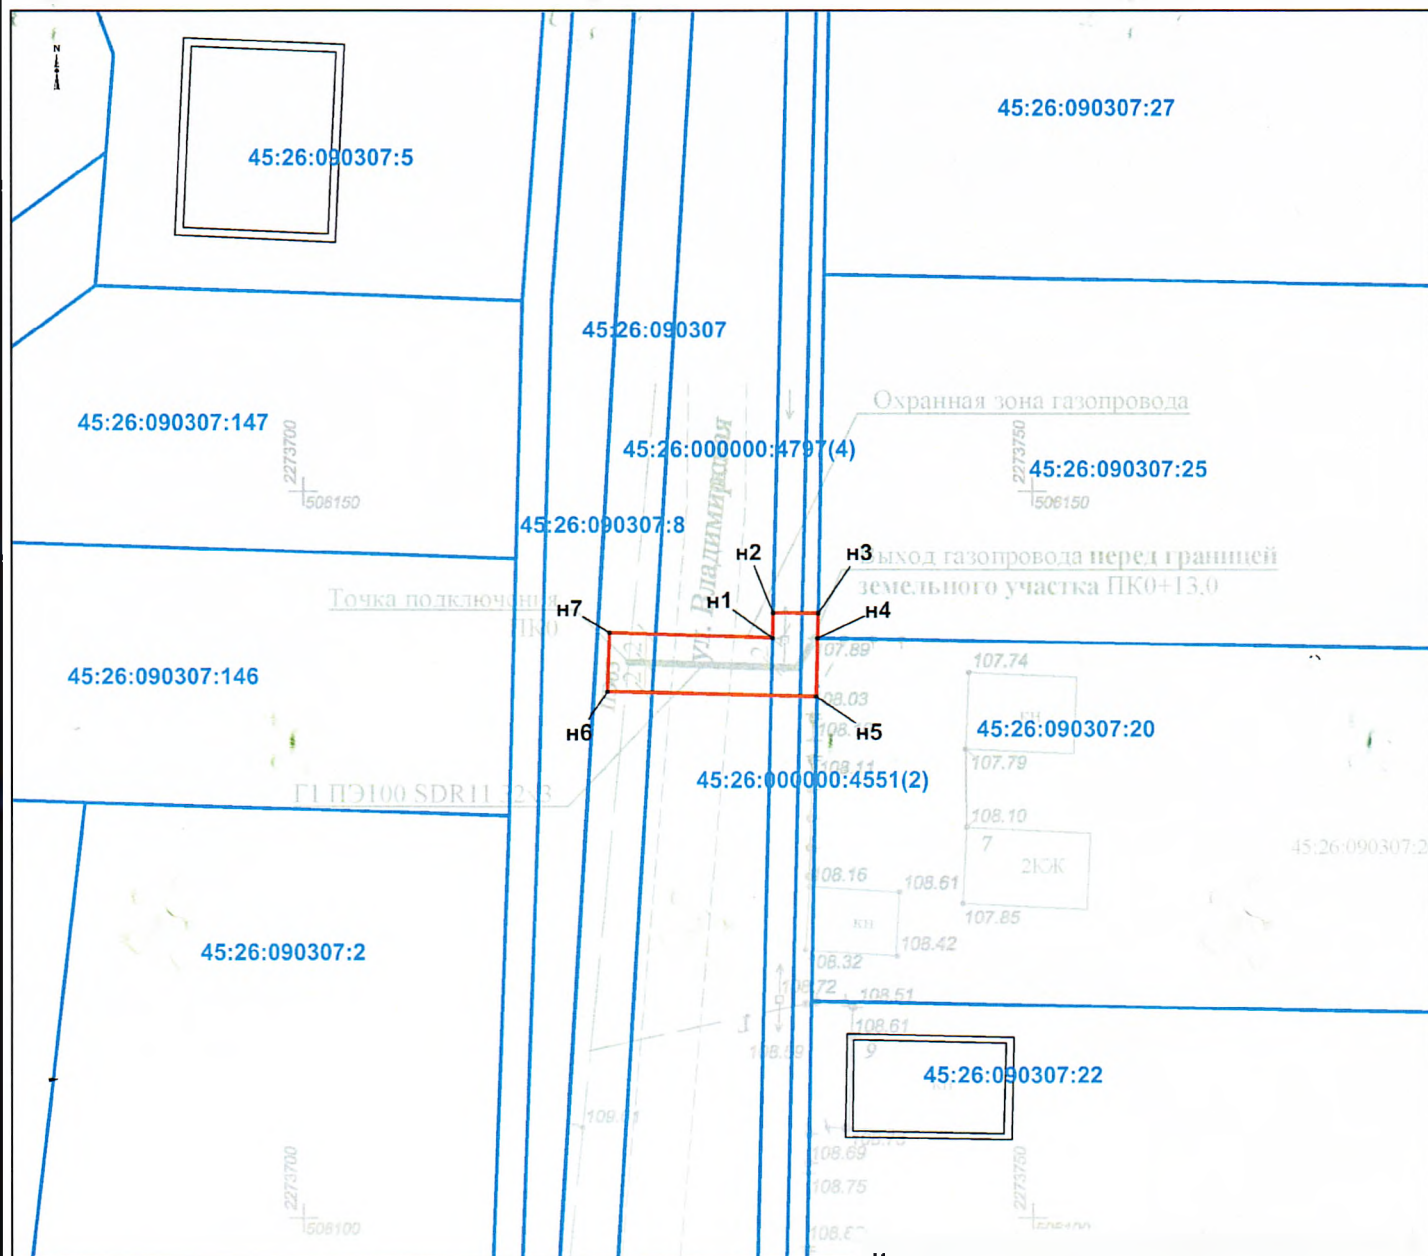

Условные обозначения:

Масштаб 1:500

45:26:090307

--- - обозначение и граница кадастрового квартала

— - граница устанавливаемого сервитута

:98 - надпись кадастрового номера земельного участка, включенного в ЕГРН

— - границы земельных участков, установленных в соответствии с федеральным законодательством, включенные в ЕГРН

n1,2,... - обозначение характерной точки, сведения о которой

предоставляет собственник земельного участка по запросу на местности

Каталог координат поворотных точек

Система координат: МСК-45, зона 2

Имя точки	X	Y
n1	506139,93	2273732,17
n2	506141,64	2273732,21
n3	506141,61	2273735,30
n4	506139,92	2273735,27
n5	506135,86	2273735,16
n6	506136,24	2273720,82
n7	506140,31	2273720,95
n1	506139,93	2273732,17