


Схема расположения границ публичного сервитута

Объект, для которого устанавливается публичный сервитут: ВЛ-0,4кВ от ТП-103 (Лит. L28)
ПС Шадринская (Инв. №205004333)

Местоположение публичного сервитута: Российская Федерация, Курганская область, г.Шадринск,
ул.Розы Люксембург

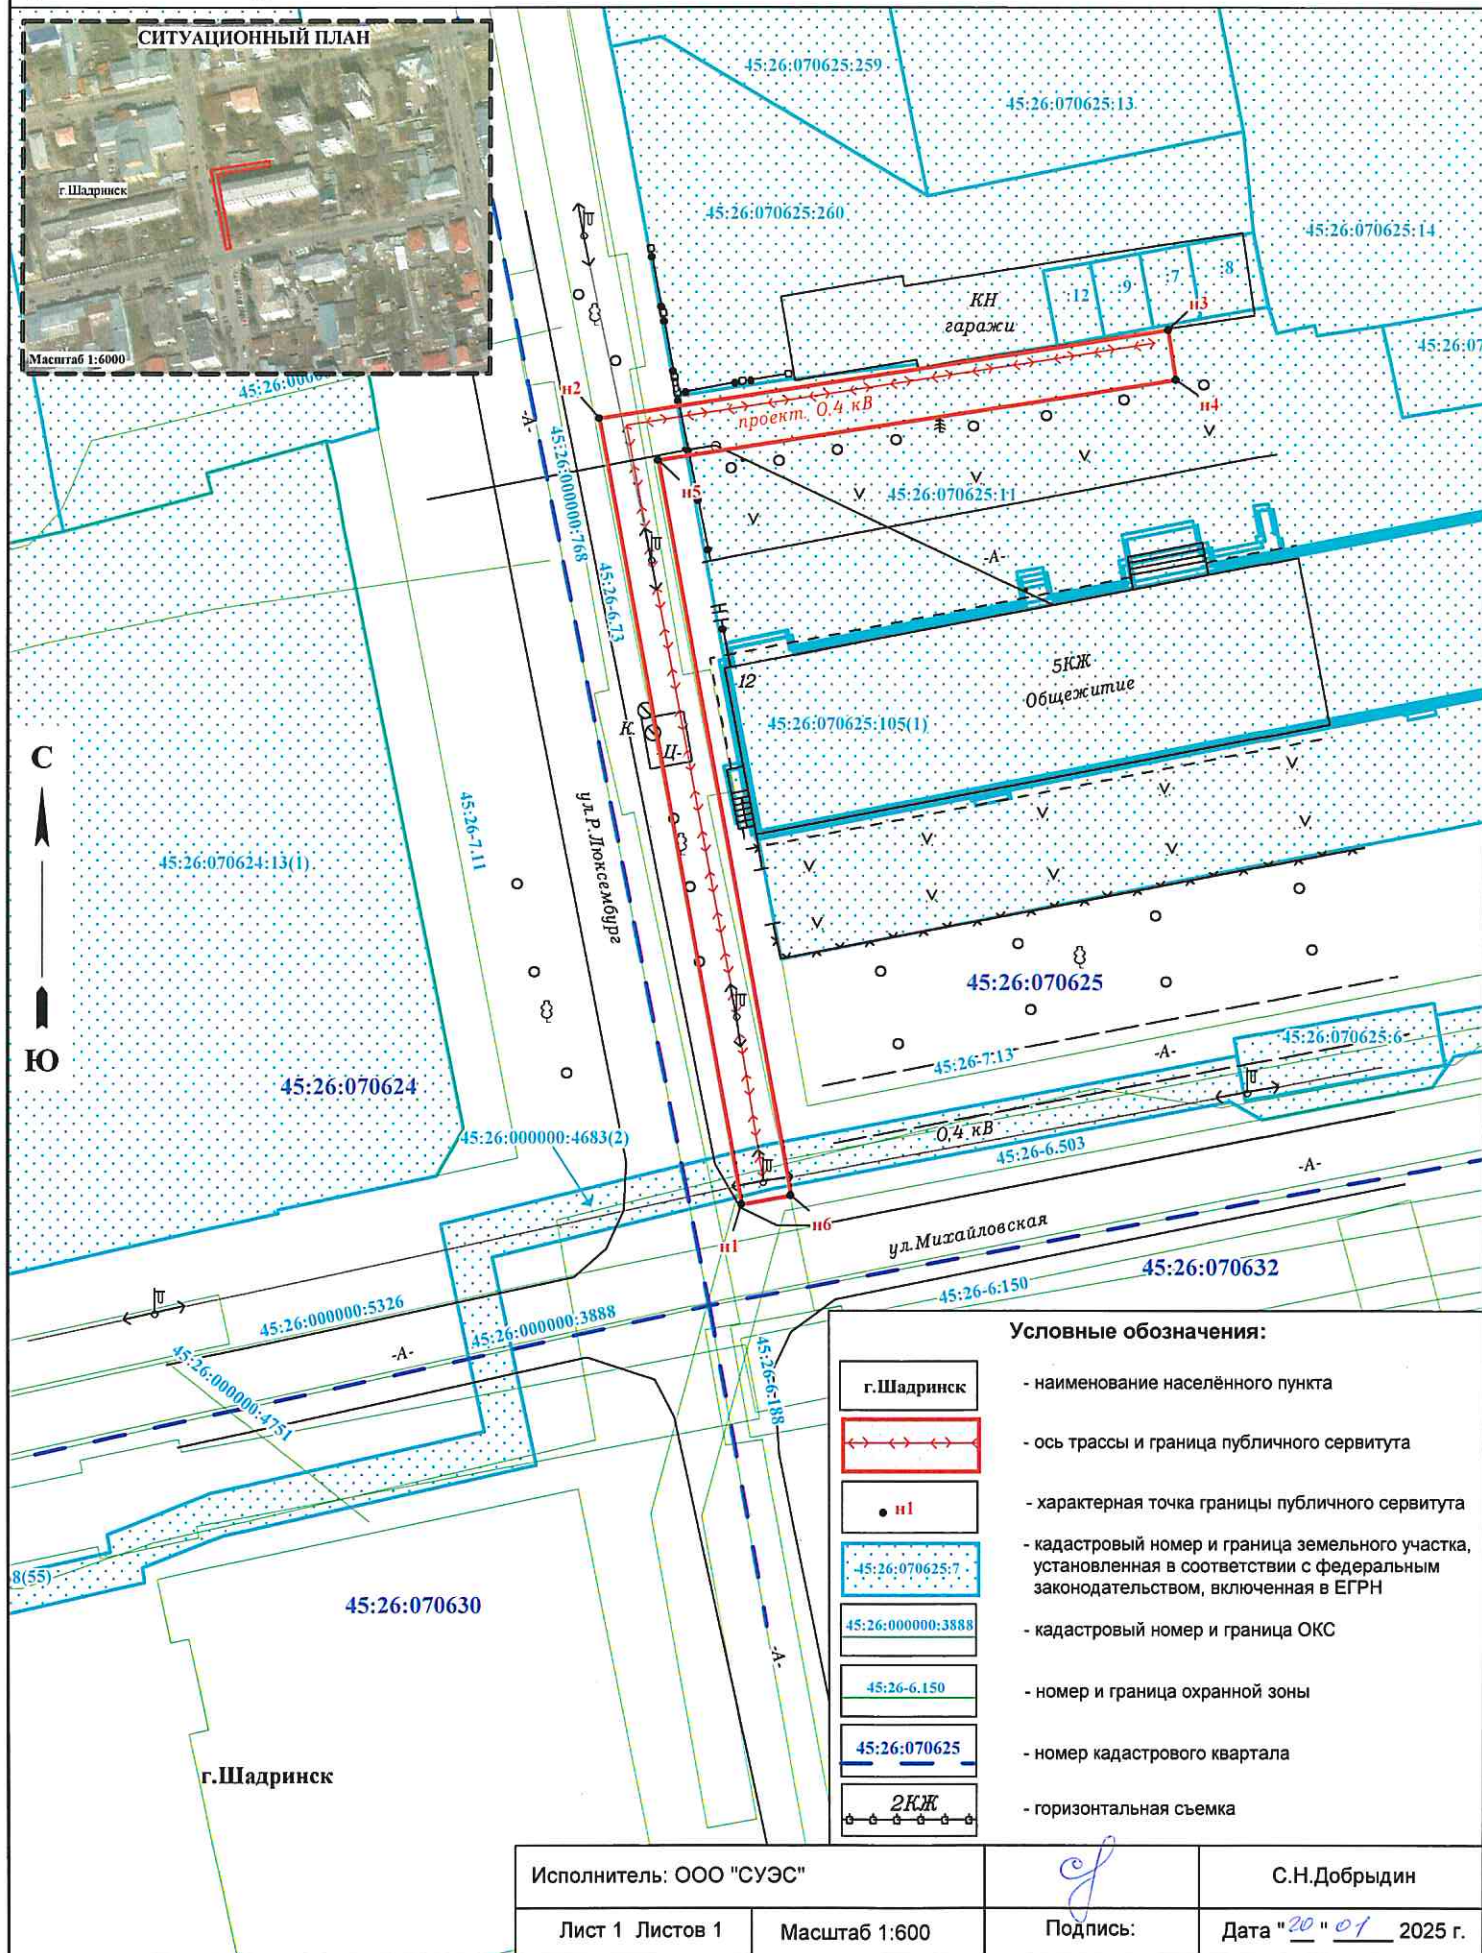

Описание границ публичного сервитута

Местоположение публичного сервитута: Российская Федерация, Курганская область, г.Шадринск, ул.Розы Люксембург

Система координат - МСК-45, зона 2

Метод определения координат - Метод спутниковых геодезических измерений (определений)

Земельные участки: 45:26:000000:4683, 45:26:070625:11

Кадастровый квартал: 45:26:070625

Площадь публичного сервитута – 421 кв.м. в том числе:

45:26:000000:4683 - 14 кв.м., 45:26:070625:11 - 158 кв.м., 45:26:070625 - 249 кв.м.

Обозначение характерных точек границ	Координаты, м		Средняя квадратическая погрешность положения характерной точки (Mt), м
	X	Y	
1	2	3	4
н1	508227.25	2275392.13	0.10
н2	508289.77	2275380.78	0.10
н3	508296.78	2275426.14	0.10
н4	508292.83	2275426.75	0.10
н5	508286.45	2275385.45	0.10
н6	508227.97	2275396.07	0.10
н1	508227.25	2275392.13	0.10