


Схема расположения границ публичного сервитута

Объект для которого устанавливается публичный сервитут:

ВЛ-0,4 кВ от КТП-553 г.Шадринск, Курганский тракт, кад.№45:26:000000:4430

Местоположение публичного сервитута:

Российская Федерация, Курганская область, г. Шадринск

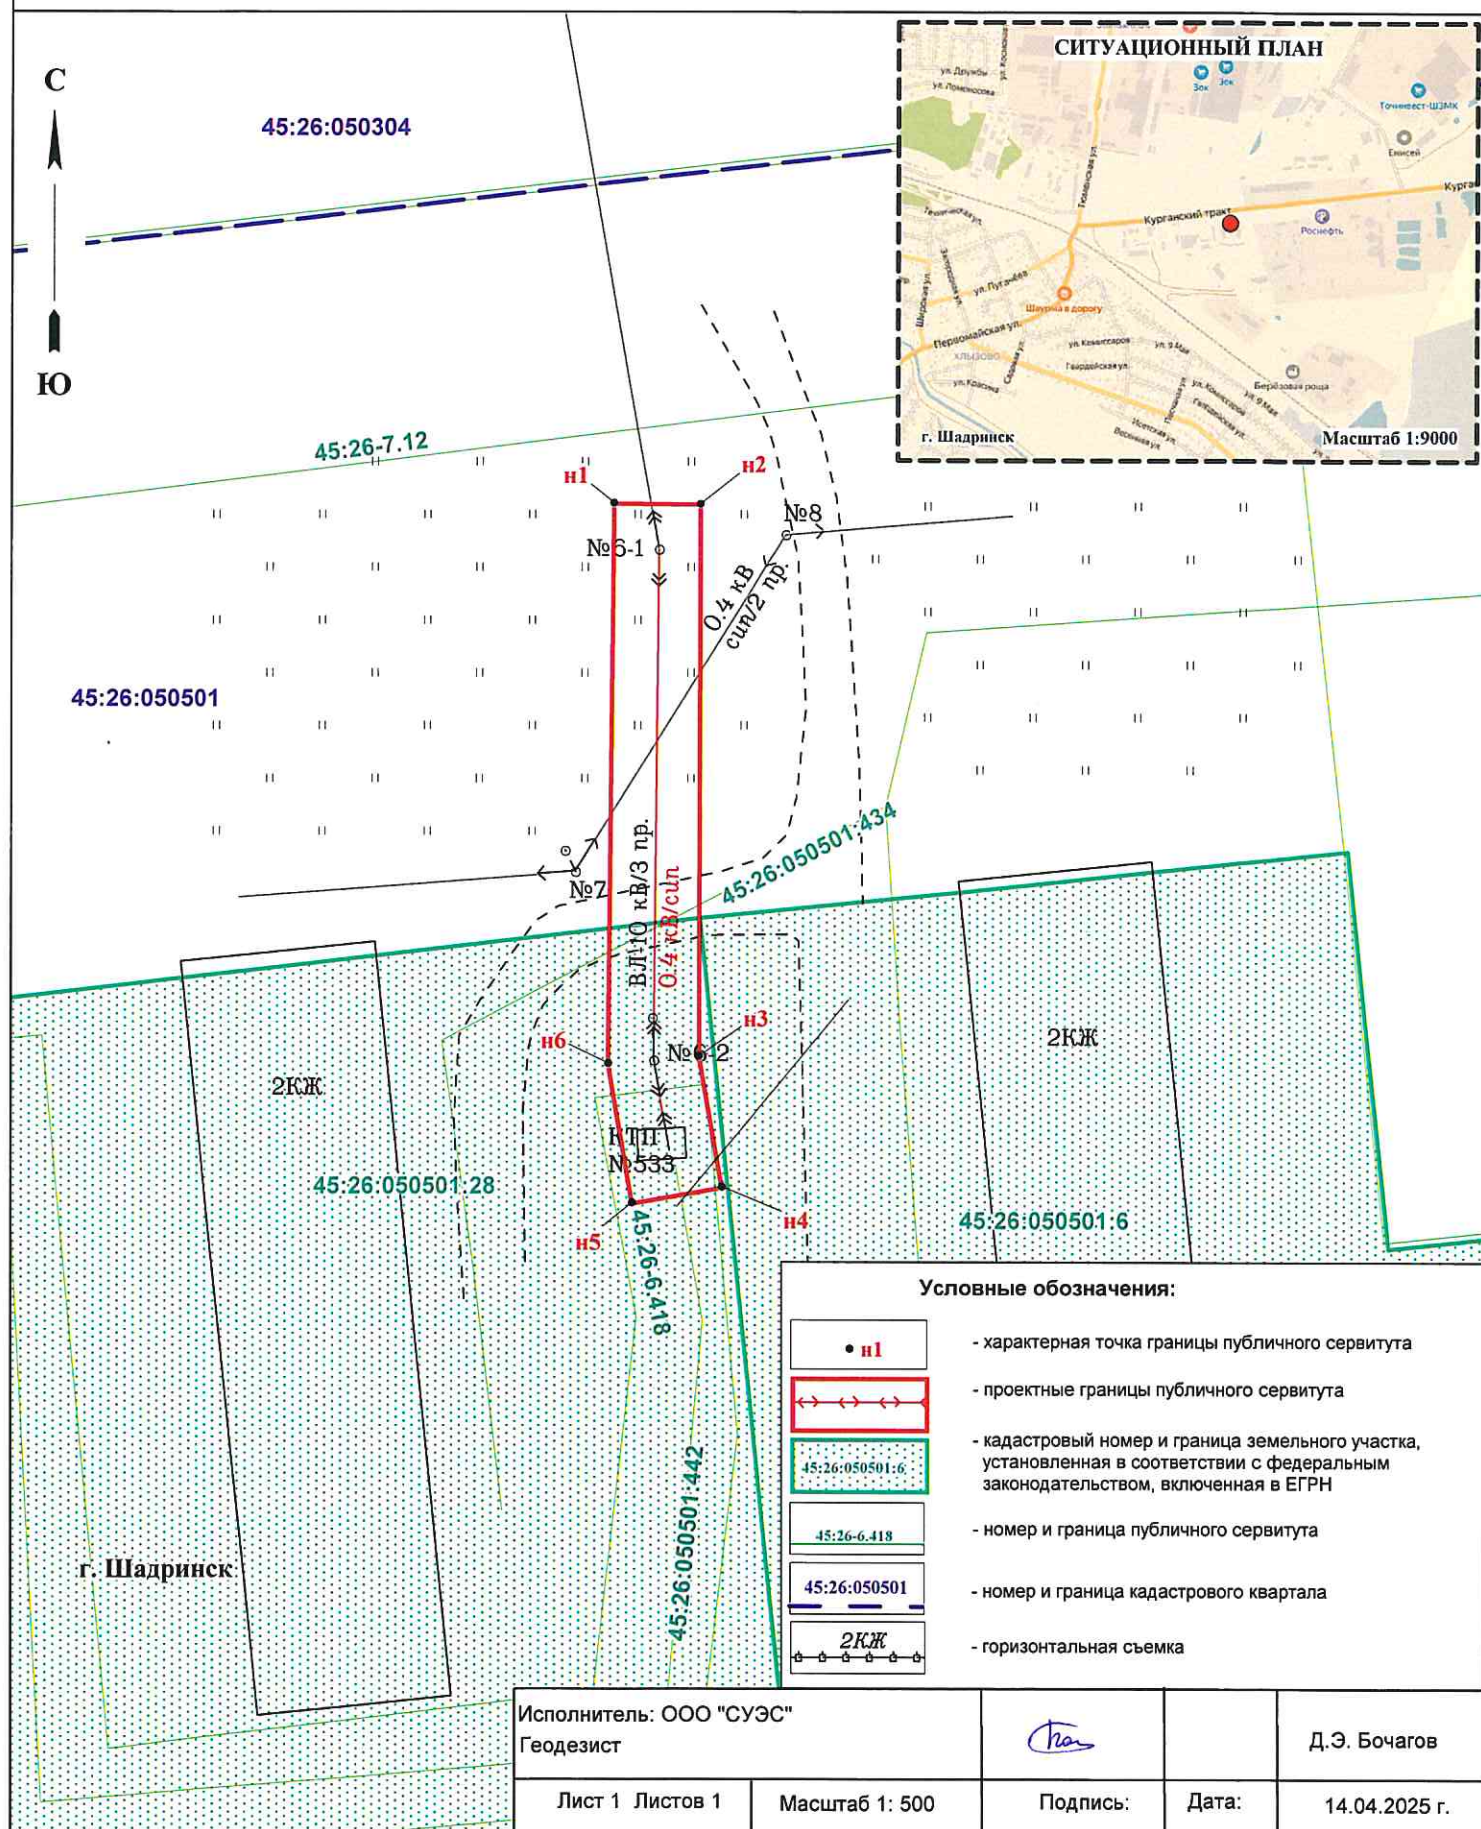

Описание границ публичного сервитута

Местоположение публичного сервитута: Российская Федерация, Курганская область, г. Шадринск

Система координат - МСК-45, зона 2

Метод определения координат - Метод спутниковых геодезических измерений (определений)

Земельные участки: 45:26:050501:28 Кадастровый квартал: 45:26:050501			
Площадь публичного сервитута – 271 кв.м, в том числе: 45:26:050501:28 – 109 кв.м Кадастровый квартал: 45:26:050501 - 162 кв.м			
Обозначение характерных точек границ	Координаты, м		Средняя квадратическая погрешность положения характерной точки (Mt), м
	X	Y	
1	2	3	4
н1	509721.68	2278992.93	0.10
н2	509721.61	2278998.65	0.10
н3	509684.99	2278998.58	0.10
н4	509676.31	2279000.09	0.10
н5	509675.28	2278994.18	0.10
н6	509684.51	2278992.58	0.10
н1	509721.68	2278992.93	0.10