**СХЕМА ГРАНИЦ ПУБЛИЧНОГО СЕРВИТУТА**
**НА КАДАСТРОВОМ ПЛАНЕ ТЕРРИТОРИИ**

Утверждена

_____
наименование документа об утверждении

_____
наименование органов государственной власти или

_____
органов местного самоуправления, принявших

_____
решение об утверждении схемы или подписавших
соглашение о перераспределении земельных участков

от _____№ _____

**Общая площадь - 55 кв.м.**
**в т.ч. по землям госсобственности в КК 45:26:070505- 15 кв.м.**
**в границах земельного участка: 45:26:070505:5- 24 кв.м.,**
**в границах земельного участка: 45:26:070505:6- 16 кв.м.,**
**Категория земель: земли населенных пунктов**
**Местоположение: Курганская область,**
**г. Шадринск, ул. Свердлова, 64**

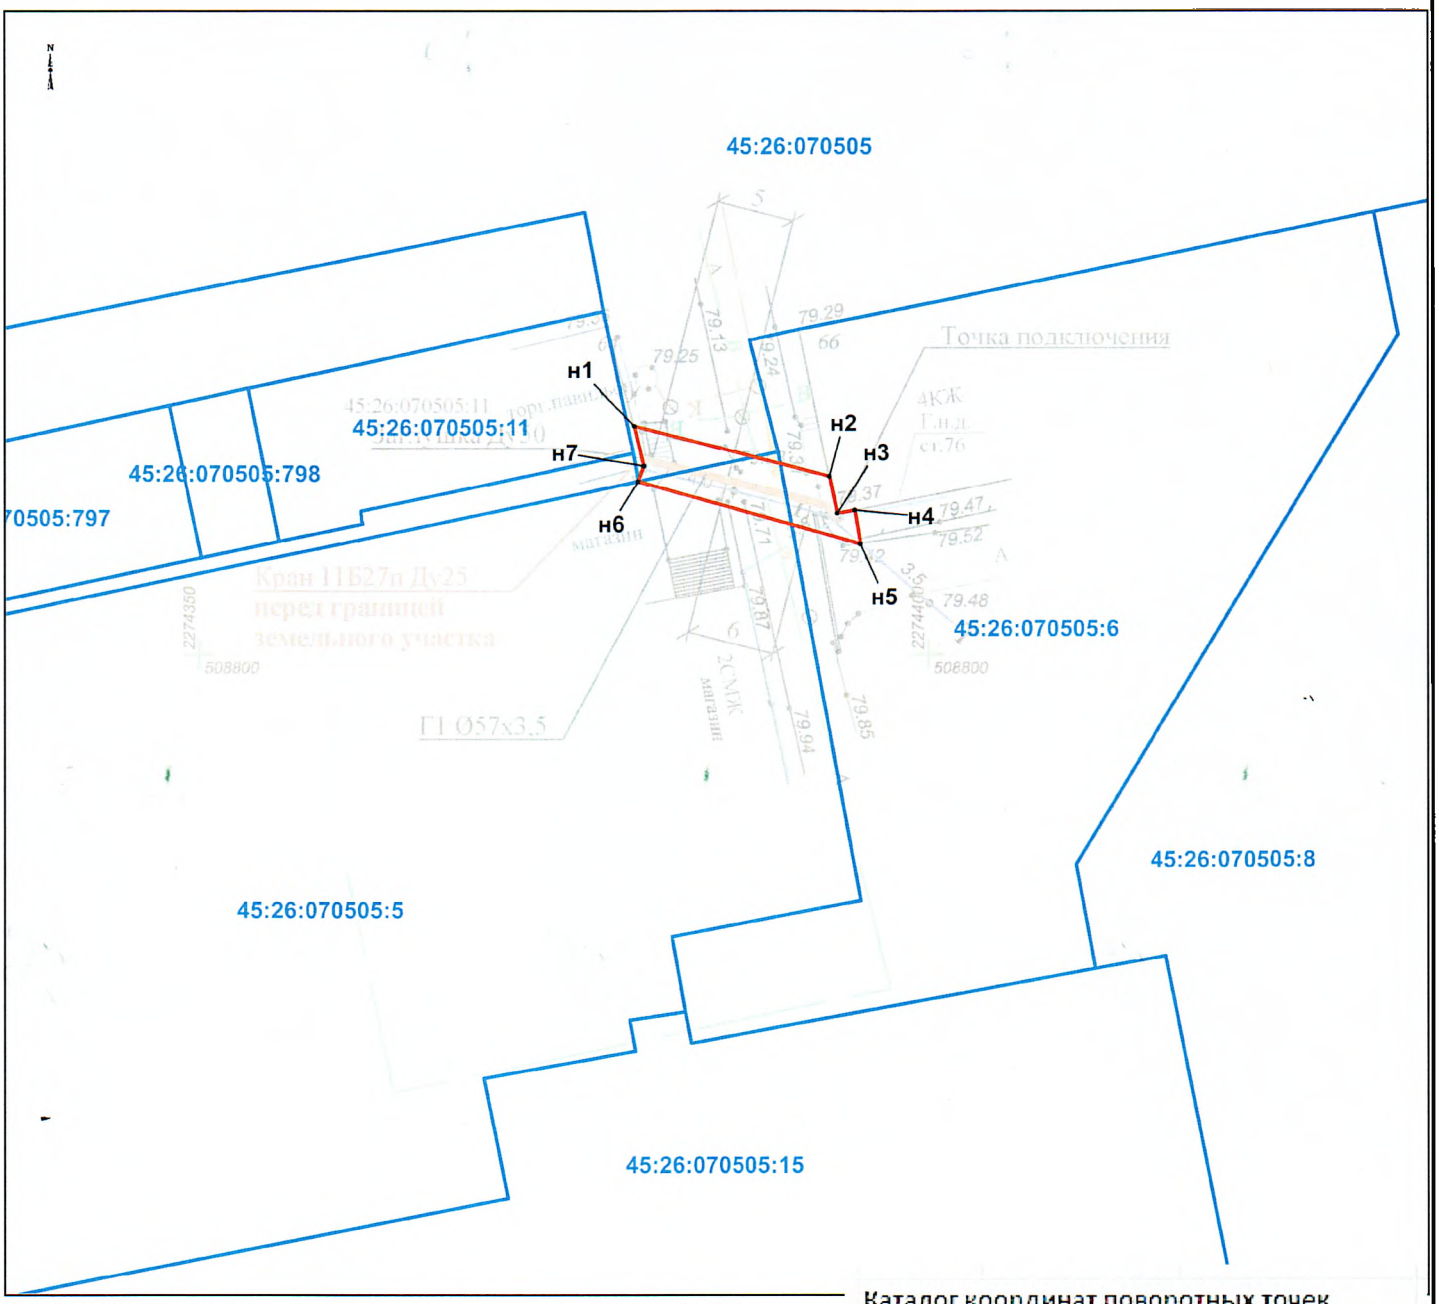


**Условные обозначения:** Масштаб 1:500

45:26:070505 - обозначение и граница кадастрового квартала

- граница устанавливаемого сервитута

:98 - надпись кадастрового номера земельного участка, включенного в ЕГРН

- границы земельных участков, установленных в соответствии с федеральным законодательством,включенные в ЕГРН

н1,2.... - обозначение характерной точки, сведения о которой

Каталог координат поворотных точек
Система координат: МСК-45, зона 2

| Имя точки | X | Y |
|---|---|---|
| н1 | 508815,75 | 2274379,89 |
| н2 | 508812,25 | 2274393,26 |
| н3 | 508809,71 | 2274393,79 |
| н4 | 508809,93 | 2274394,98 |
| н5 | 508807,58 | 2274395,37 |
| н6 | 508811,91 | 2274380,15 |
| н7 | 508813,00 | 2274380,53 |
| н1 | 508815,75 | 2274379,89 |