


125100172

Объект для которого устанавливается публичный сервитут:
ВЛ-0,4кВ от ТП-371 (Лит.Л48)ПС ШААЗ (Инв.№205004447)

Местоположение публичного сервитута:
Российская Федерация, Курганская область, г. Шадринск

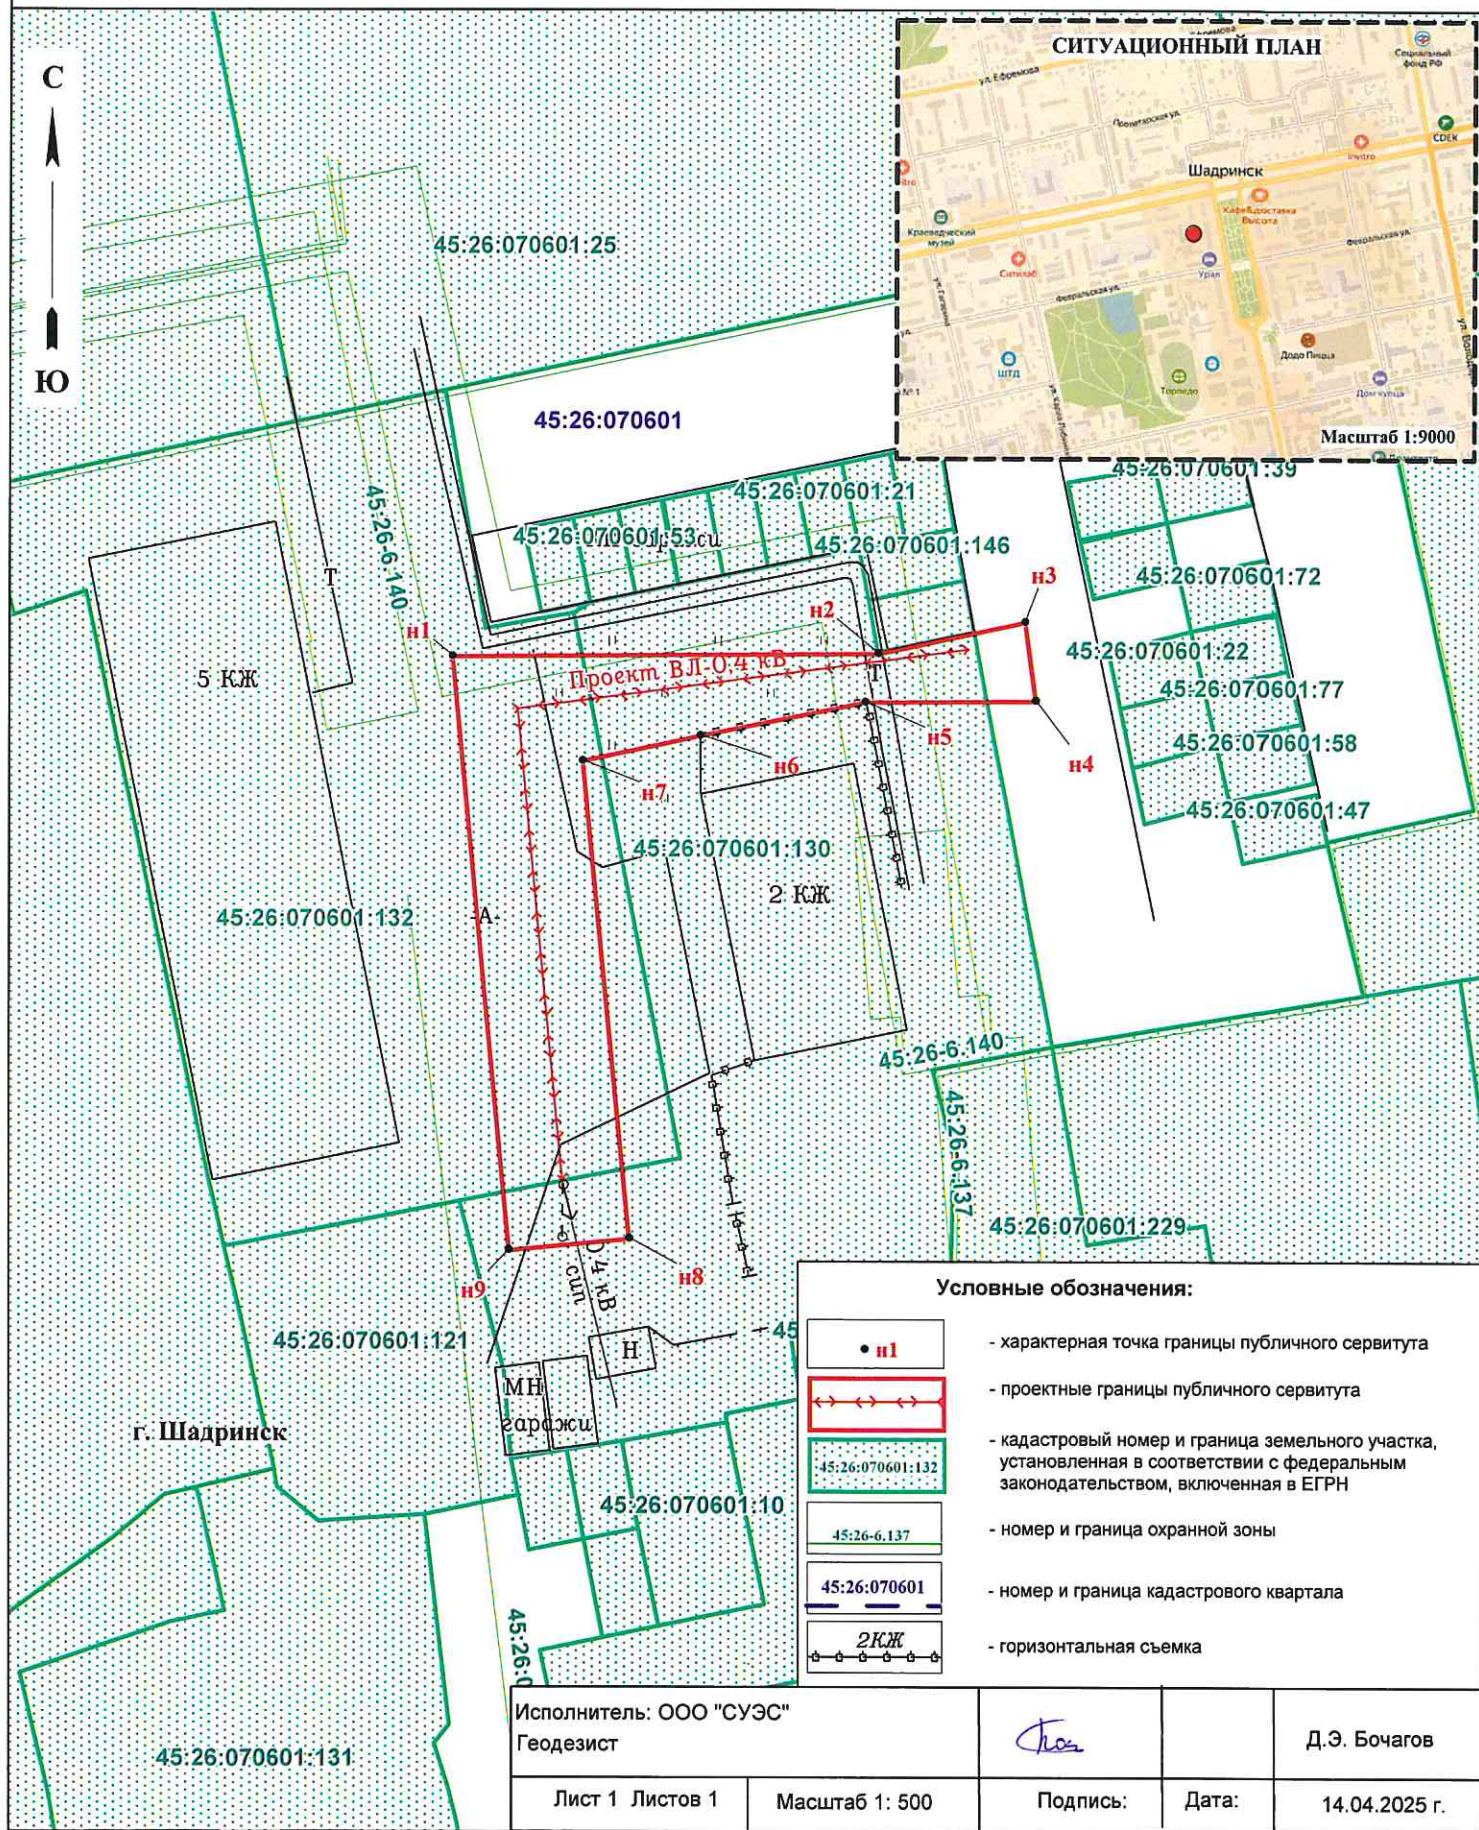

Описание границ публичного сервитута

Местоположение публичного сервитута: Российская Федерация, Курганская область, г. Шадринск

Система координат - МСК-45, зона 2

Метод определения координат - Метод спутниковых геодезических измерений (определений)

Земельные участки: 45:26:070601:130, 45:26:070601:132

Кадастровый квартал: 45:26:070601

Площадь публичного сервитута – 457 кв.м, в том числе: 45:26:070601:130 – 154 кв.м., 45:26:070601:132 – 286 кв.м

Кадастровый квартал: 45:26:070601 - 17 кв.м

Обозначение характерных точек границ	Координаты, м		Средняя квадратическая погрешность положения характерной точки (Mt), м
	X	Y	
1	2	3	4
н1	508841.65	2274796.64	0.10
н2	508841.85	2274824.89	0.10
н3	508843.96	2274834.70	0.10
н4	508838.73	2274835.39	0.10
н5	508838.64	2274824.03	0.10
н6	508836.40	2274813.10	0.10
н7	508834.73	2274805.34	0.10
н8	508803.04	2274808.42	0.10
н9	508802.27	2274800.45	0.10
н1	508841.65	2274796.64	0.10